



| LEGENDA STRUTTURE |                                            |
|-------------------|--------------------------------------------|
| M1                | PANNELLO CAPANNONE                         |
| M2                | PORTONE ESTERNO                            |
| M3                | PANNELLO CAPANNONE VERSO MAGAZZINO LOTTO A |
| M2                | PORTONE CAPANNONE A-B                      |
| M5                | PORTA D'INGRESSO                           |
| P1                | BASAMENTO INDUSTRIALE LOTTO A              |
| P2                | BASAMENTO INDUSTRIALE LOTTO B              |
| P3                | BASAMENTO INDUSTRIALE LOTTO C              |
| P4                | BASAMENTO CON PANNELLI PAVIMENTO LOTTO C   |
| P5                | PAVIMENTO VERSO ESTERNO                    |
| P6                | PAVIMENTO INTERPIANO                       |
| S1                | TEGOLO                                     |
| S2                | SHED OPACO                                 |
| S3                | CUPOLA CIECA DOPPIA LASTRA                 |
| S4                | COPERTURA PIANA                            |
| S5                | SOFFITTO INTERPIANO                        |
| W1                | LUCERNARIO SHED 100x13000 LOTTO B          |
| W2                | FINESTRA 55x300                            |
| W3                | FINESTRA 630x300                           |
| W4                | FINESTRA 100x120                           |
| W5                | LUCERNARIO SHED 100x4600 LOTTO C           |
| W6                | FINESTRA 60x120                            |
| W7                | LUCERNARIO 220x1000 LOTTO A                |
| W8                | LUCERNARIO 300x1000 LOTTO A                |

Confine di proprietà

CABINA MT/BT

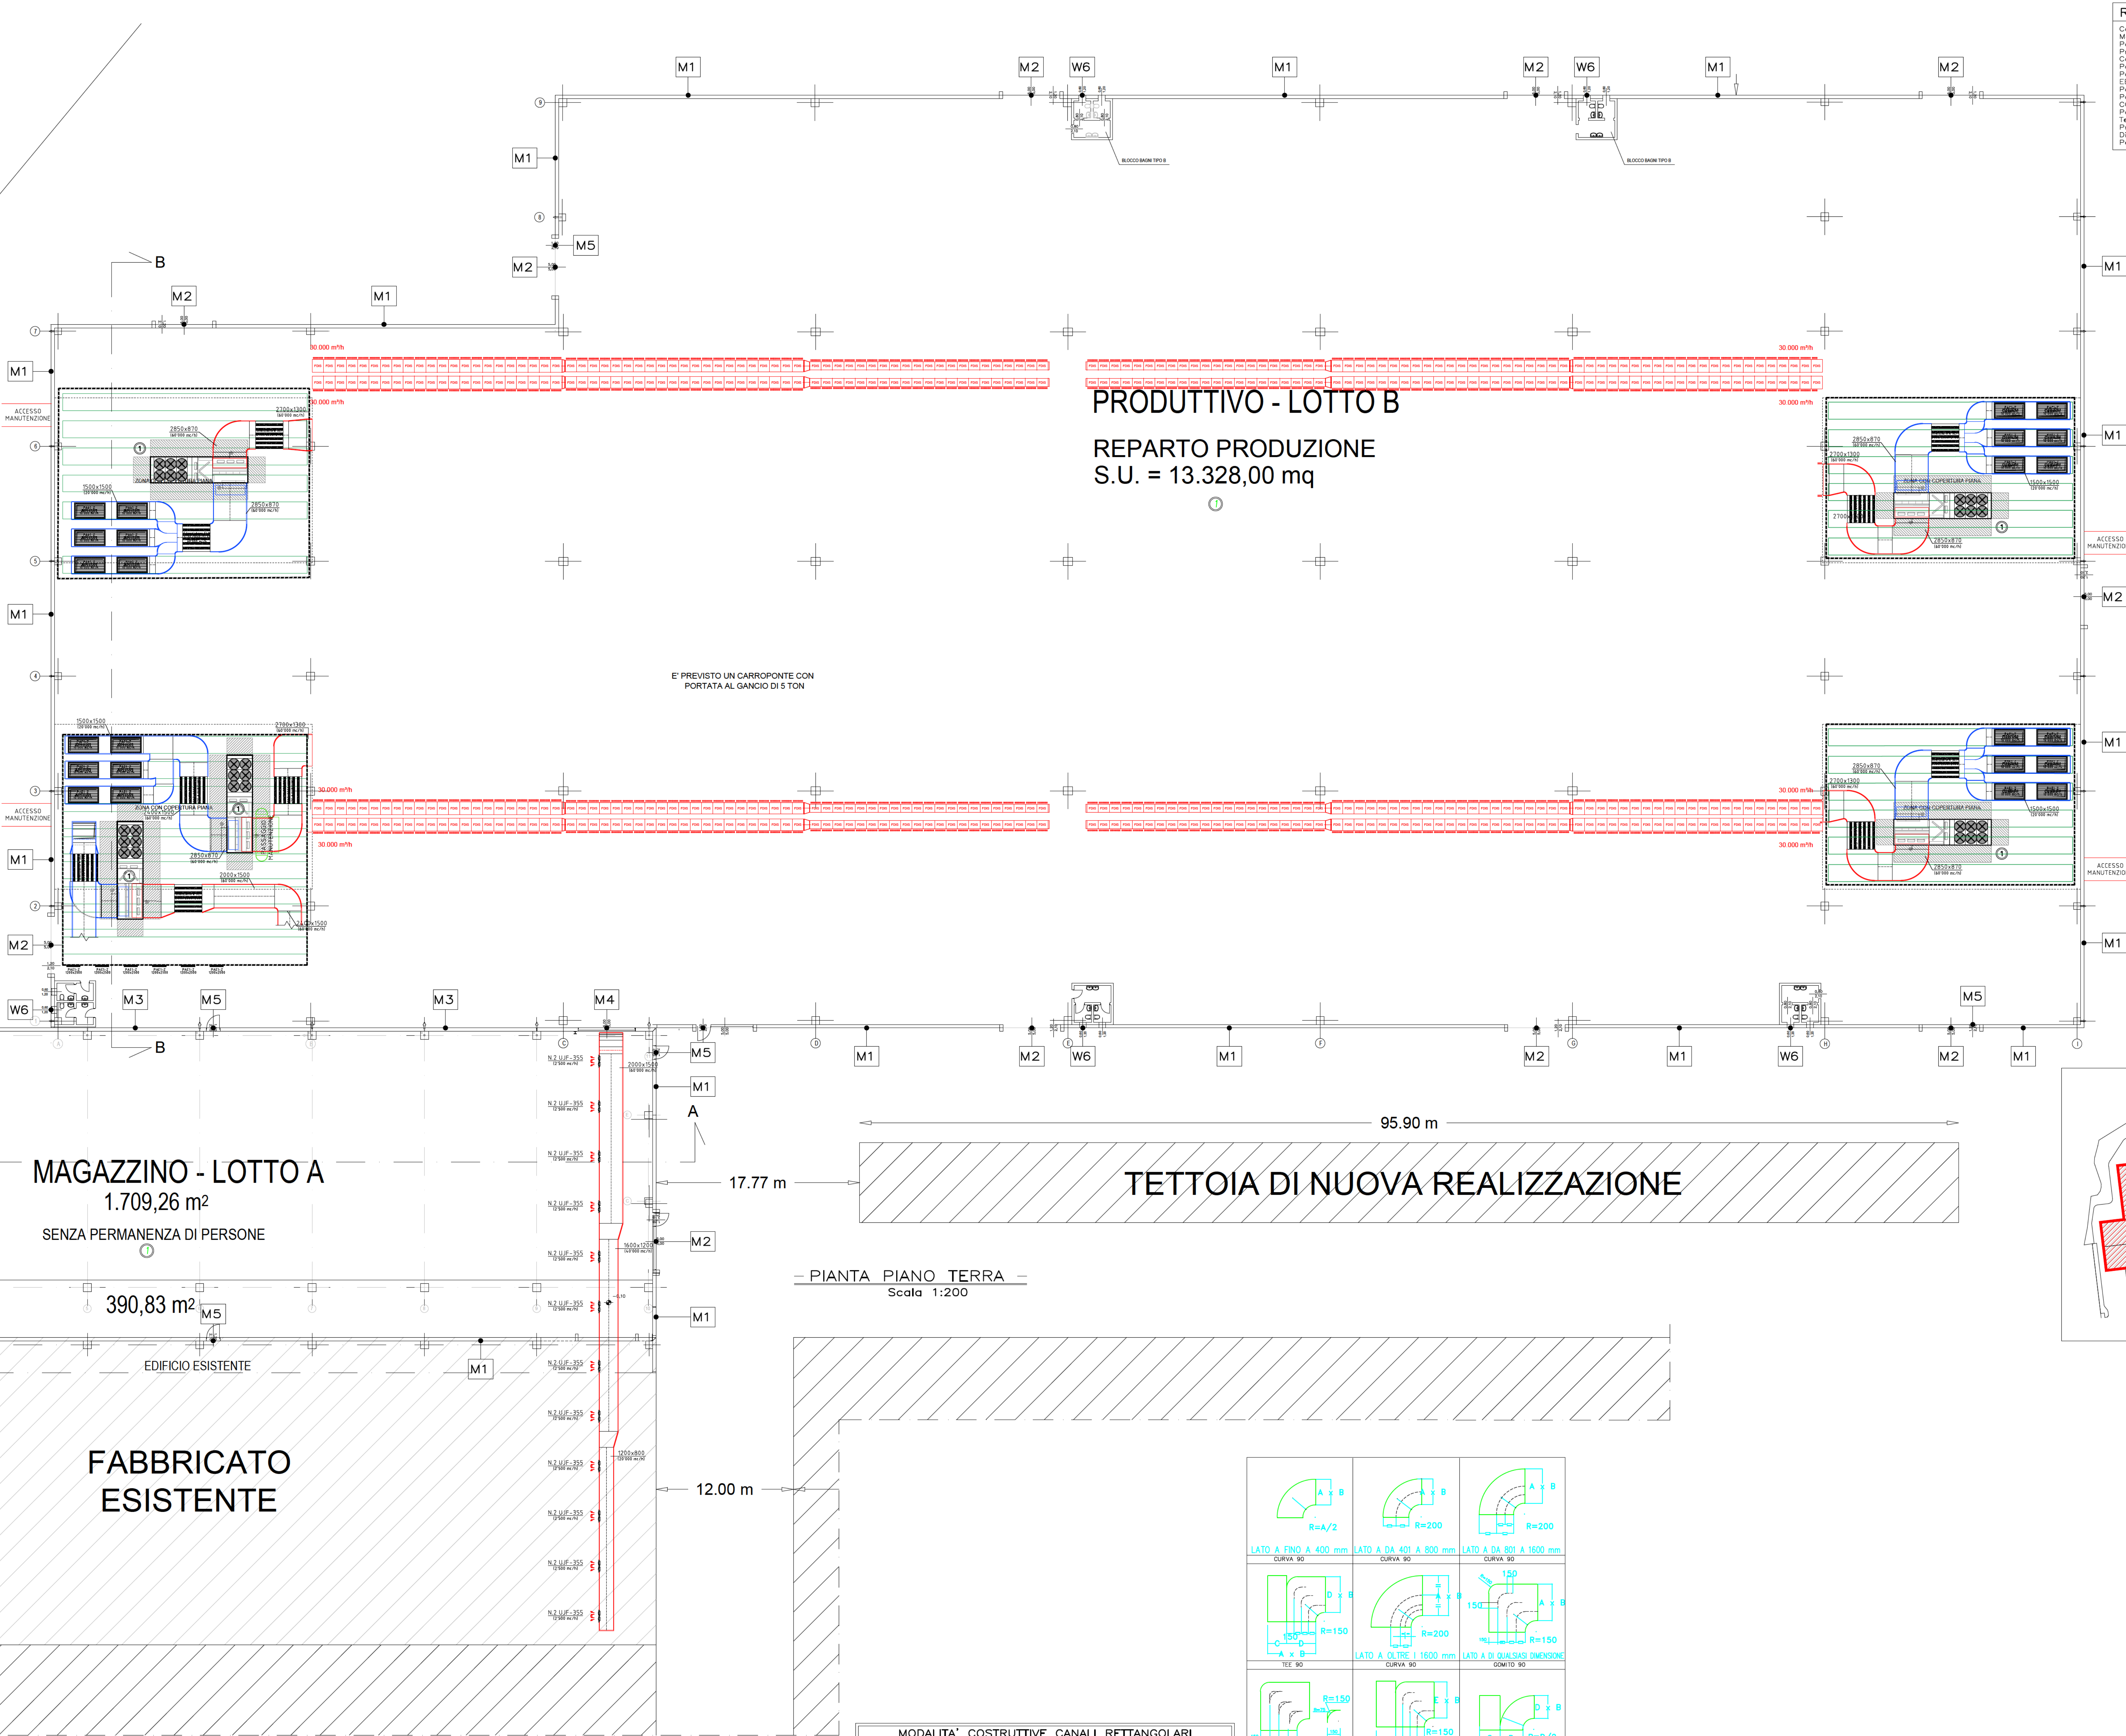

| ROOFTOP PDC ErP2021             |                   |
|---------------------------------|-------------------|
| Costruttore                     | CLIMET            |
| Modello                         | CSBN-XHE2 110.4   |
| Portata aria                    | mc/h 50000        |
| Previdenza                      | 3/35°C            |
| Condizioni esterne t/φ          | 3/35°C            |
| Potenza frigorifero totale      | kW 345            |
| Potenza ass. compr. estiva      | kW 94.9           |
| EFER                            | kW/kW 3.66        |
| Potenza termica totale          | kW 272.3          |
| Potenza ass. compr. invernale   | kW 66.3           |
| COP                             | kW/kW 4.11        |
| Potenza max ass.                | kW 135            |
| Tensione                        | V 400/3/50        |
| Pressione sonora 1 m UNI 9614-2 | dB(A) 78          |
| Dimensioni (LxPxA)              | mm 8510x2326x2410 |
| Peso in funzione                | kg 4411           |

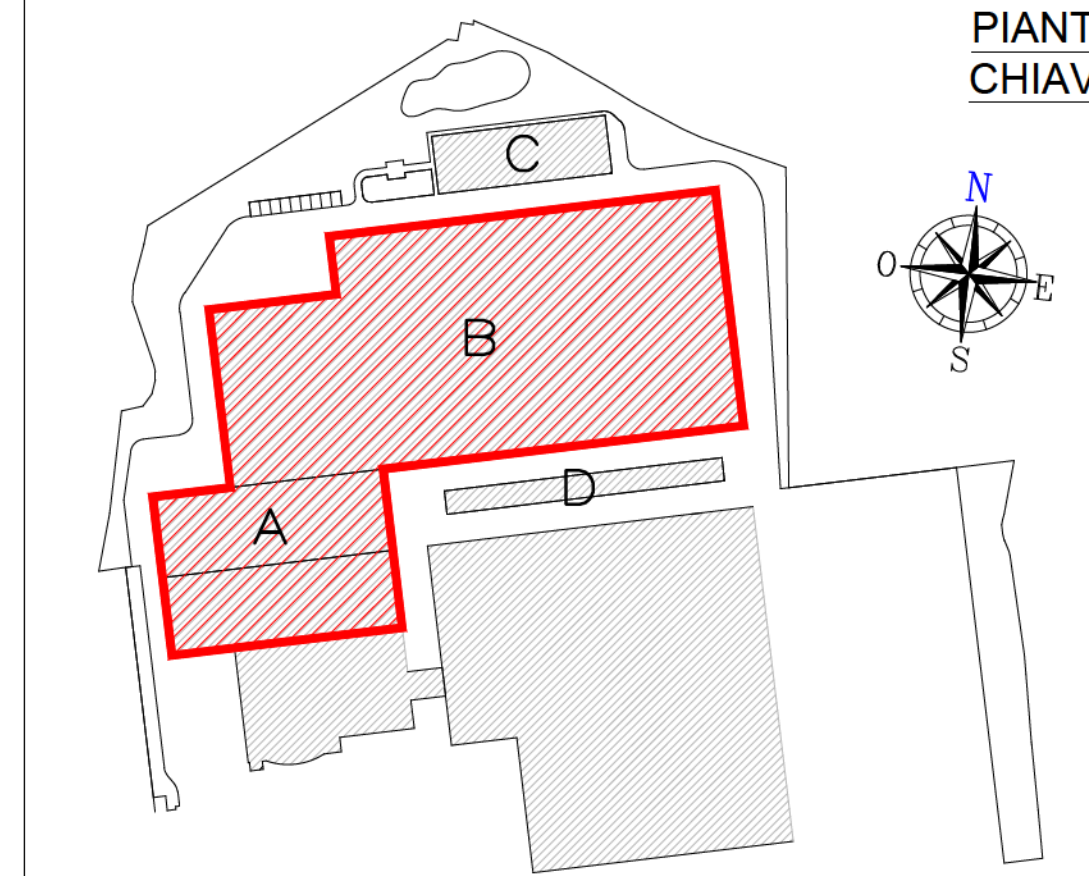

Europroject S.R.L.

PROGETTAZIONE IMPIANTI TECNOLOGICI CIVILI  
E INDUSTRIALI MATCHING INAL VVY CERTIFICAZIONI  
ENERGETICHE, LEGGE 10/91 E D.M. 17/00  
EUROPROJECT S.R.L. - Via Ampère 30 - 20060 Sirolo (Sp) -  
Tel. 053/666231 Fax 053/666232 E-mail info@europroject.it

COMMITTEE: TECNOVENTIL S.p.A.

Oggetto: Nuova costruzione edifici industriali  
siti in via Degli Imprenditori n. 4,  
nel comune di Spino D'Adda (CR)

Impianto: IMPIANTI MECCANICI  
Plante condizionamento - Edifici A e B  
pianta piano terra

N° DOCUMENTO: 01 PROGETTO: L.10

DATA: 02.05.2022 SCALA: 1:200

CONMESSA: 147.21W FILE: 147.21W Tecnoventil/Spino D'Adda CR


| Rev. | Data | Descrizione | Disegn. | Contr. | Appr. |
|------|------|-------------|---------|--------|-------|
| 0    |      |             |         |        |       |
| 1    |      |             |         |        |       |
| 2    |      |             |         |        |       |
| 3    |      |             |         |        |       |
| 4    |      |             |         |        |       |
| 5    |      |             |         |        |       |

| MODALITA' COSTRUTTIVE CANALI RETTANGOLARI |                       |                     |                   |                       |                          |
|-------------------------------------------|-----------------------|---------------------|-------------------|-----------------------|--------------------------|
| - Classi di pressione sino a ±2"wg -      |                       |                     |                   |                       |                          |
| MODE CONSTRUCTION RECTANGULAR CHANNELS    |                       |                     |                   |                       |                          |
| - pressure classes up to ±2"wg -          |                       |                     |                   |                       |                          |
| Dimensione lato maggiore (mm)             | Spessore lamiera (mm) | Giunzione (mm)      | Ingrigimenti (mm) | Rinforzi (mm)         | Rinforzi dimensioni (mm) |
| Larger side dimension (mm)                | Sheet thickness (mm)  | Gross junction (mm) | Stiffeners Type   | Rein-forcement Type   | Rein-forcements dim (mm) |
| W ≤ 250                                   | 6/10                  | 1                   | NO                | -                     | -                        |
| 250 < W ≤ 750                             | 6/10                  | 2                   | SI                | -                     | -                        |
| 750 < W ≤ 1000                            | 8/10                  | 3                   | SI                | -                     | -                        |
| 1000 < W ≤ 1200                           | 10/10                 | 3                   | SI                | -                     | -                        |
| 1200 < W ≤ 1350                           | 10/10                 | 4                   | SI                | -                     | -                        |
| 1350 < W ≤ 1500                           | 12/10                 | 5                   | SI                | -                     | -                        |
| 1500 < W ≤ 2100                           | 12/10                 | 5                   | SI                | 2 (angolari e tranti) | 30x30x3-e8               |

NOTE

1) Canalizzazioni INTERNE per aria in lamiera di acciaio zincato a sezione rettangolare e circolare, costruzione come da norme UNI - Tenuta di tipo A con isolamento eseguito con guaina di elastomero euroclass 1 (B-a2-sd0) con colla sigillante conforme LEED a cellule chiuse autoestinguente in classel accoppiato con film antigraffio metallizzato gelfritto SPESORE 25 mm densità 30 kg/mc

2) Canalizzazioni ESTERNE per aria in lamiera di acciaio zincato a sezione rettangolare e circolare, costruzione come da norme UNI - Tenuta di tipo A con isolamento eseguito con guaina di elastomero euroclass 1 (B-a2-sd0) con colla sigillante conforme LEED a cellule chiuse autoestinguente in classel accoppiato con film antigraffio metallizzato gelfritto SPESORE 30 mm densità 30 kg/mc con FINITURA IN LAMIERINO DI ALLUMINIO fissato con viti autofrettanti

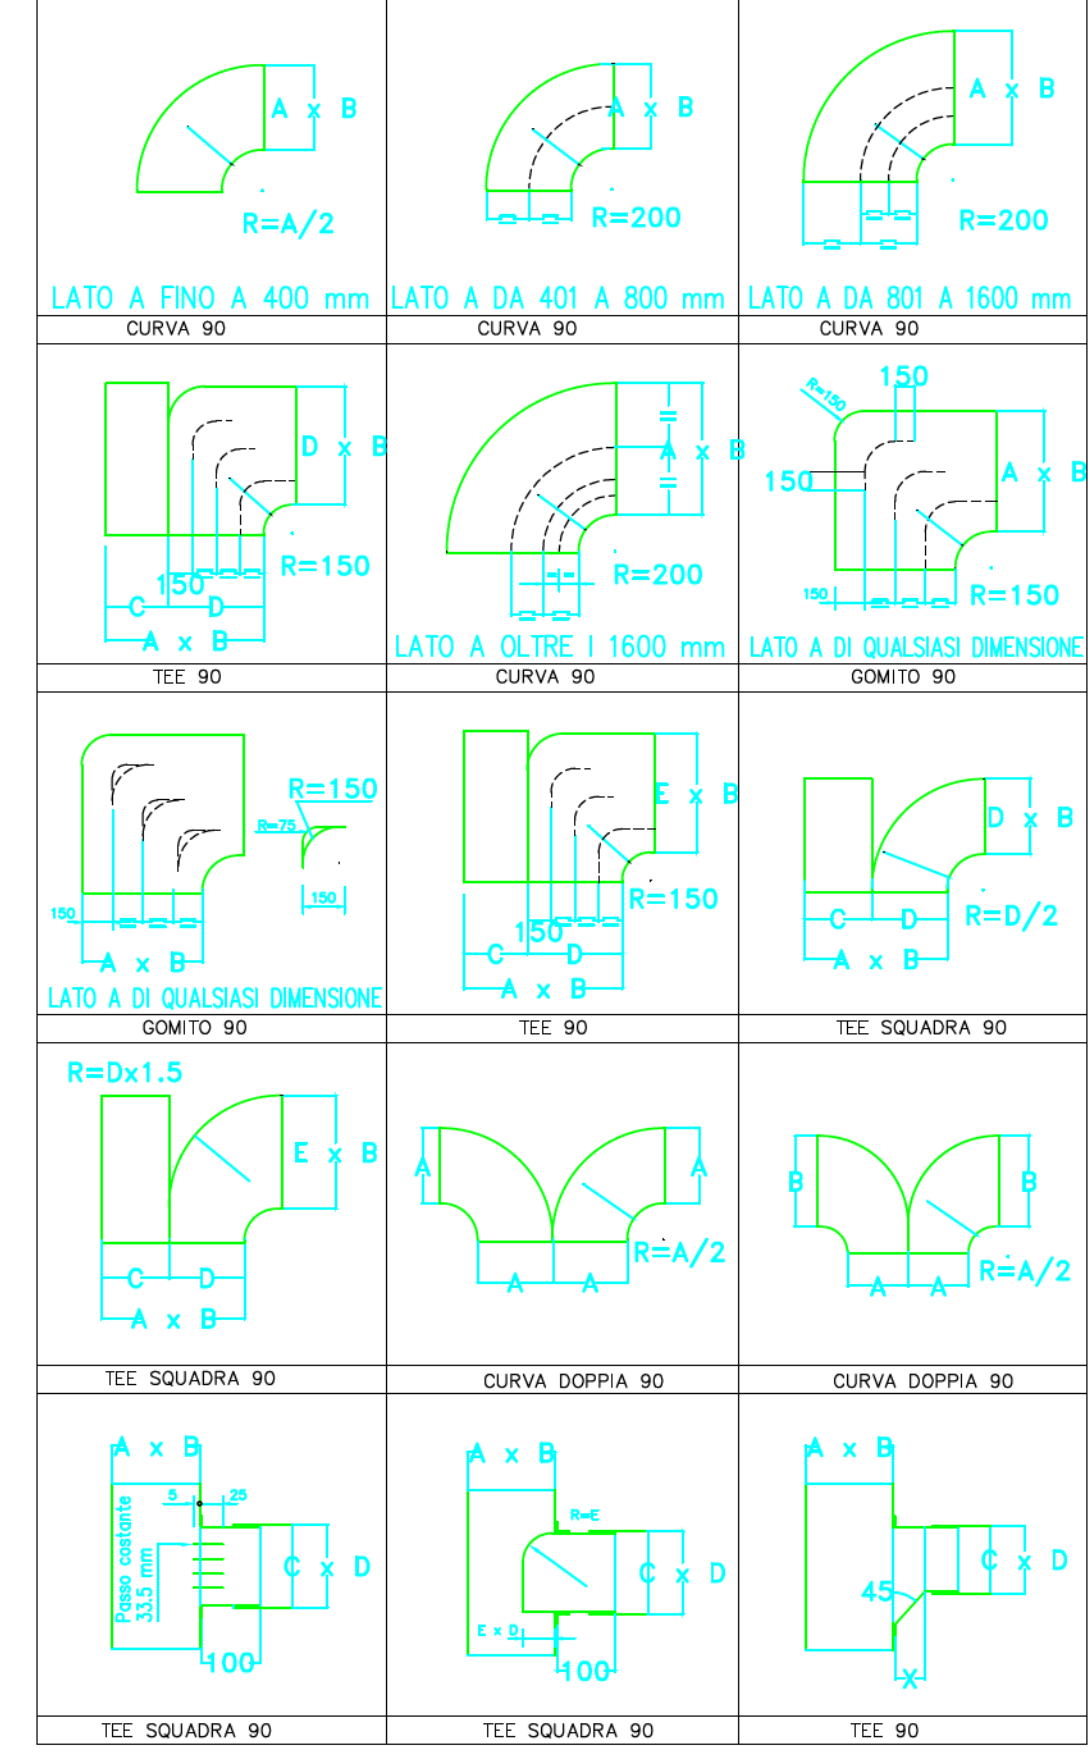

| LEGENDA |                                              |
|---------|----------------------------------------------|
|         | CANALE RETTANGOLARE DI RIPRESA ARIA PRIMARIA |
|         | CANALE CIRCOLARE DI RIPRESA ARIA PRIMARIA    |
|         | CANALE RETTANGOLARE DI MANDATA ARIA PRIMARIA |
|         | CANALE CIRCOLARE DI MANDATA ARIA PRIMARIA    |
|         | CANALE MICROFORATO                           |
|         | CANALE RETTANGOLARE DI PRESA ARIA ESTERNA    |
|         | CANALE CIRCOLARE DI ESPULSIONE ARIA          |
|         | FLESSIBILE DI MANDATA ARIA ISOLATO           |
|         | FLESSIBILE DI RIPRESA NON ARIA ISOLATO       |
|         | UNITA' DI CONDIZIONAMENTO TIPO ROOFTOP       |
|         | POMPA DI CALORE ARIA/ARIA                    |

