
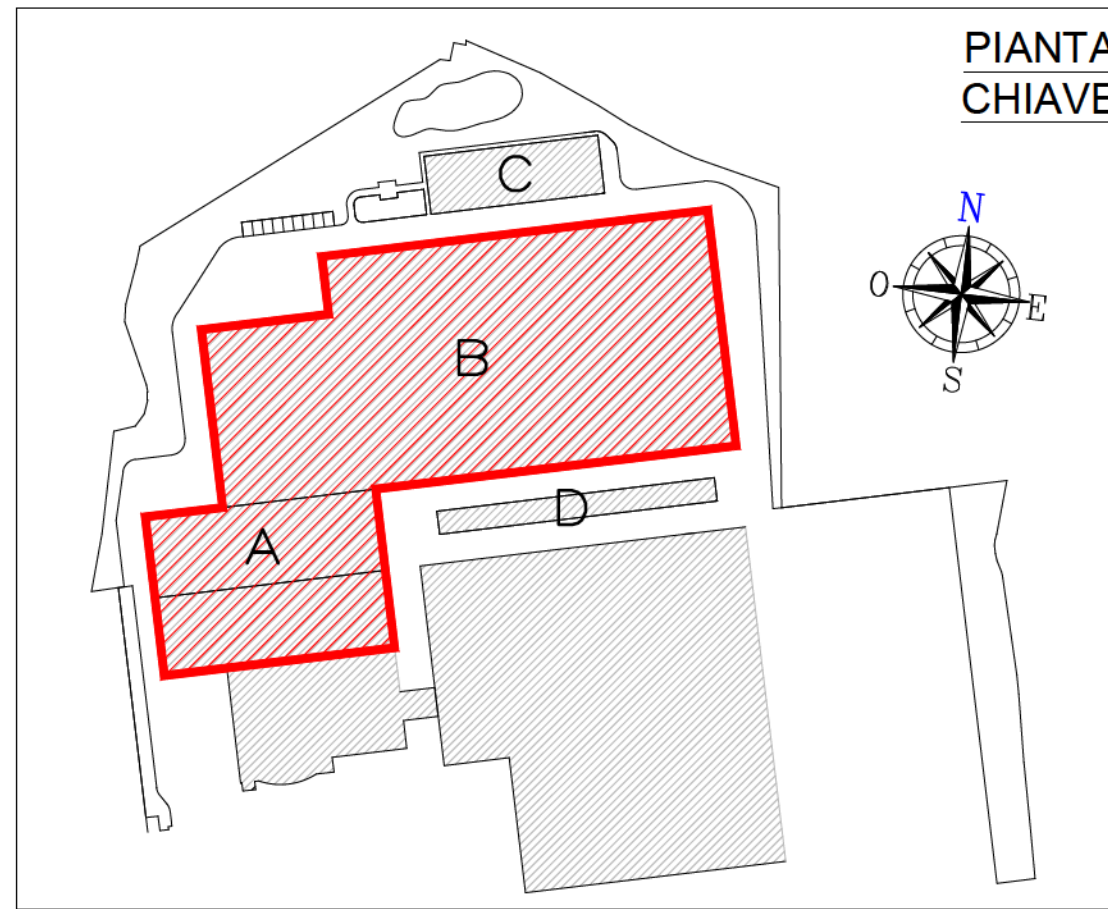


LEGENDA STRUTTURE	
M1	PANNELLO CAPANNONE
M2	PORTONE ESTERNO
M3	PANNELLO CAPANNONE VERSO MAGAZZINO LOTTO A
M2	PORTONE CAPANNONE A-B
M5	PORTA D'INGRESSO
P1	BASAMENTO INDUSTRIALE LOTTO A
P2	BASAMENTO INDUSTRIALE LOTTO B
P3	BASAMENTO INDUSTRIALE LOTTO C
P4	BASAMENTO CON PANNELLI PAVIMENTO LOTTO C
P5	PAVIMENTO VERSO ESTERNO
P6	PAVIMENTO INTERPIANO
S1	TEGOLO
S2	SHED OPACO
S3	CUPOLA CIECA DOPPIA LASTRA
S4	COPERTURA PIANA
S5	SOFFITTO INTERPIANO
W1	LUCERNARIO SHED 100x13000 LOTTO B
W2	FINESTRA 555x300
W3	FINESTRA 630x300
W4	FINESTRA 100x120
W5	LUCERNARIO SHED 100x4600 LOTTO C
W6	FINESTRA 60x120
W7	LUCERNARIO 220x1000 LOTTO A
W8	LUCERNARIO 300x1000 LOTTO A

NOTE
(-) N.B.: Prevedere in copertura del capannone A impianto solare fotovoltaico avente potenza di picco pari a 43,75 kW.

NOTE
(-) N.B.: Prevedere in copertura del capannone B impianto solare fotovoltaico avente potenza di picco pari a 273 kW.

ROOFTOP PDC ErP2021	
Costruttore	CLIVET
Modello	CSRN-XHE2 110.4
Portata aria	m ³ /h 60000
Prevalenza	Pa 320
Condizioni esterne t/φ	-5/32°C
Potenza frigorifera totale	kW 345
Potenza ass. compr. estivo	kW 345
PER	kW/kW 3.66
Potenza termica totale	kW 273
Potenza ass. compr. invernale	kW 273
COP	kW/kW 4.11
Potenza max ass.	kW 135
Tensione	V 400/3/50
Pressione sonora 1 m UNI 9614-2	dB(A) 78
Dimensioni (LxPxD)	mm 80510x2326x2410
Peso in funzione	kg 4411

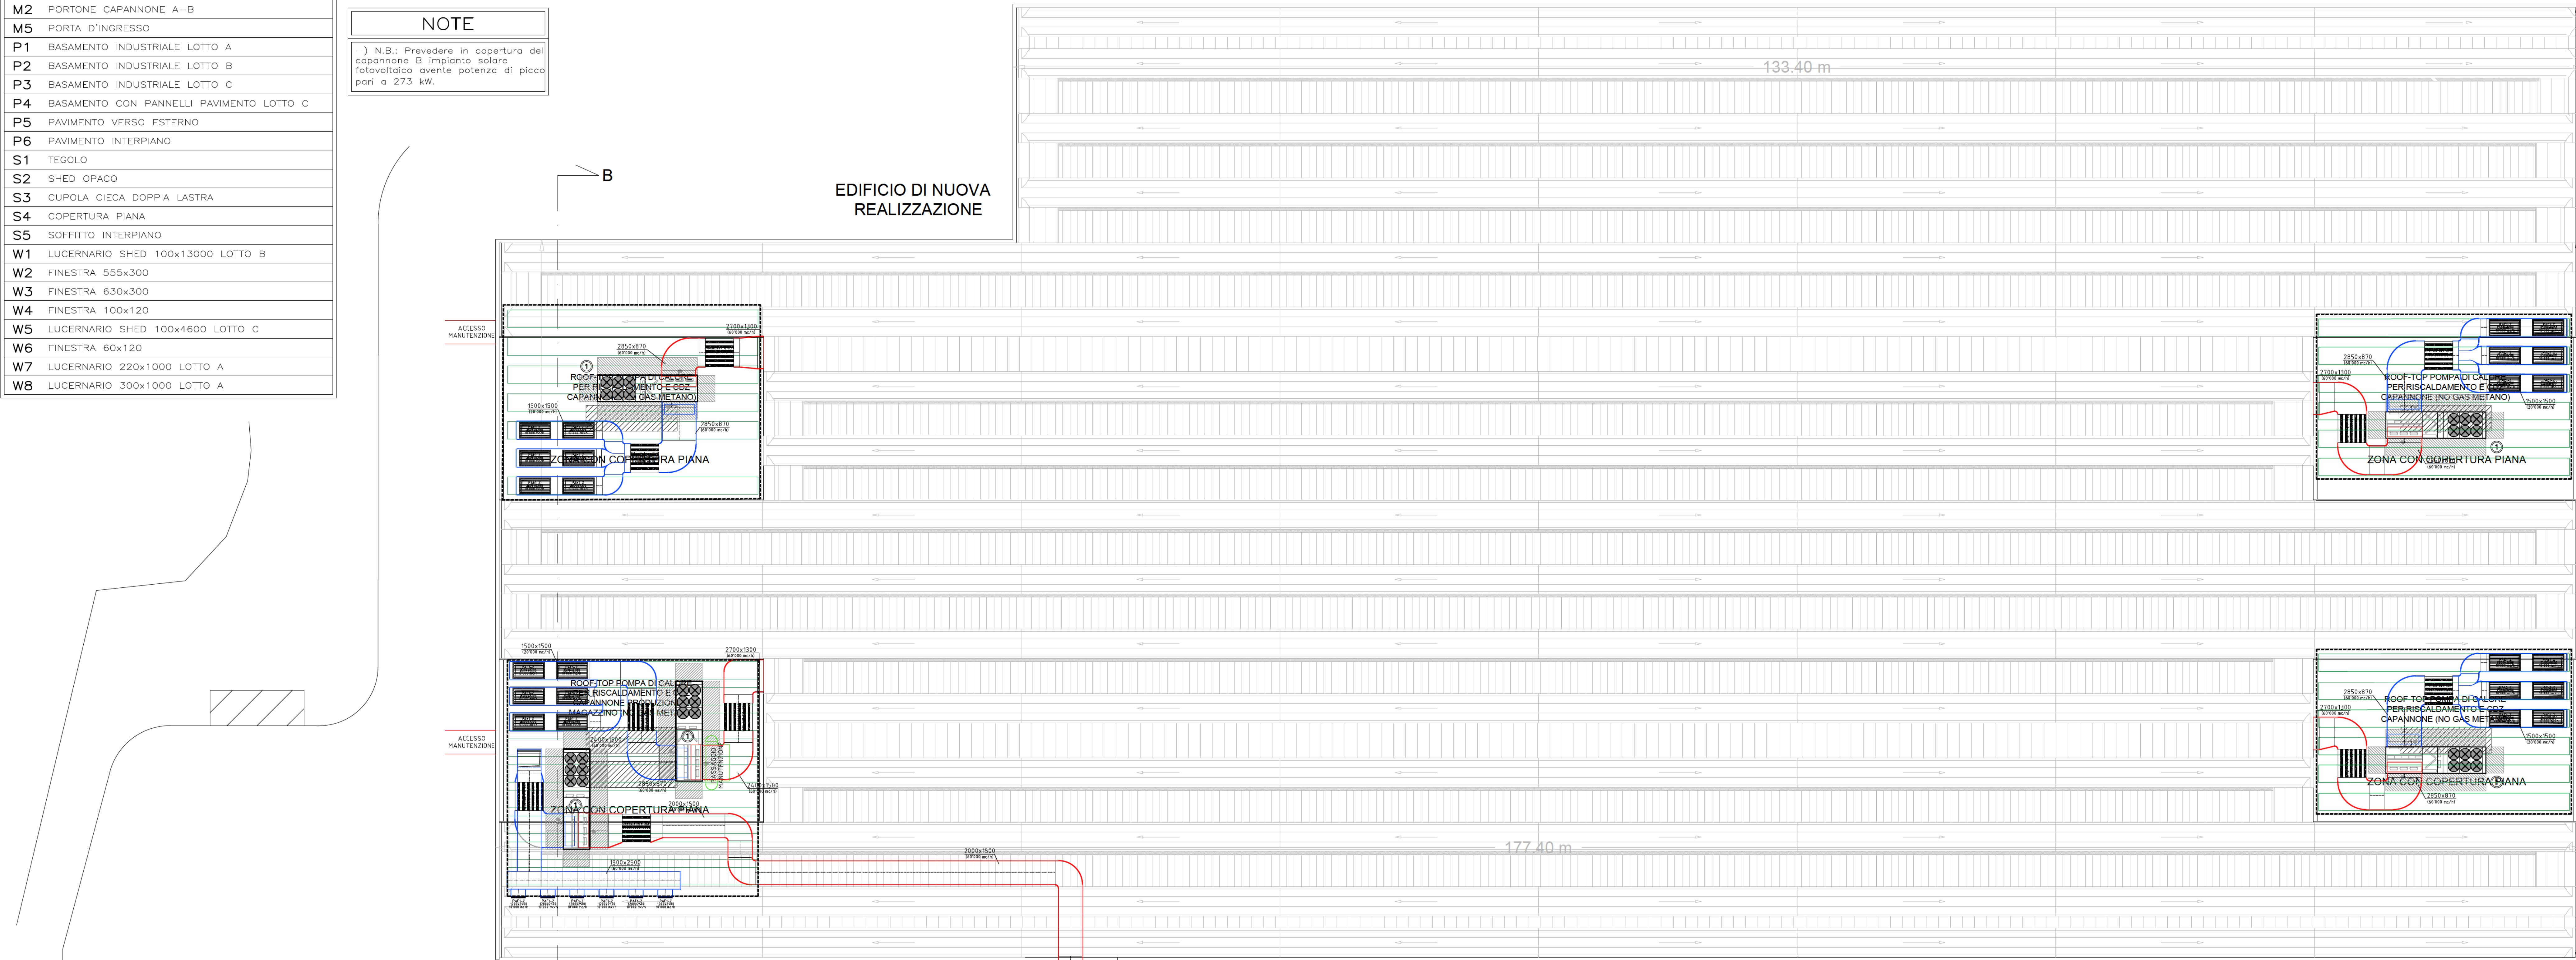

Europroject S.R.L.

PROGETTAZIONE IMPIANTI TECNOLOGICI CIVILI
E INDUSTRIALI PRATICHE ENAL, VVI, CERTIFICAZIONI
ENERGETICHE, LEGGE 10/91 E D.M. 11/03
EUROPROJECT S.R.L. - Via Arona 50 - 28060 Binasco (Bg)
Tel. 035/666211 Fax 035/666219 E-mail info@europroject.it

COMMITTENTE:
TECNOVENTIL S.p.A.

OGGETTO:
**Nuova costruzione edifici industriali
siti in via Degli Imprenditori n. 4,
nel comune di Spino D'Adda (CR)**

IMPIANTO:
**IMPIANTI MECCANICI
Pianta condizionamento - Edifici A e B
Pianta Piano Copertura**

N° DOCUMENTO: **02** PROGETTO: **L.10**

DATA: 02.05.2022 SCALA: 1:200

COMMESSA: 147.21M FILE: 147.21M Tecnoventil/Piano D'Adda CR

Rev.	Data	Descrizione	Disegn.	Contr.	Appr.
0					
1					
2					
3					
4					
5					



NOTE	
1) Condizionazioni INTERNE per aria in lamiera di acciaio zincato a sezione rettangolare e circolare, costruzione come da norme UNI - Tenuta di tipo A con isolamento eseguito con guaina di elastomero eurclassse 1 (B-42-40) con colla sigillante conforme LED a cellule chiuse autoestinguente in classe accoppiato con film antigraffio metallizzato gommato SPESSORE 20 mm densità 30 kg/mc.	
2) Condizionazioni ESTERNE per aria in lamiera di acciaio zincato a sezione rettangolare e circolare, costruzione come da norme UNI - Tenuta di tipo A con isolamento eseguito con guaina di elastomero eurclassse 1 (B-42-40) con colla sigillante conforme LED a cellule chiuse autoestinguente in classe accoppiato con film antigraffio metallizzato gommato SPESSORE 20 mm densità 30 kg/mc con FINITURA IN LAMIERINO DI ALLUMINIO fissato con viti autofilanti.	

MODALITA' COSTRUTTIVE CANALI RETTANGOLARI - Classi di pressione sino a ±2'wg - MODE CONSTRUCTION RECTANGULAR CHANNELS - pressure classes up to ±2'wg -					
Dimensione lato maggiore (mm)	Spessore lamiera (mm)	Giunzione trasversale (mm)	Rinforzi Tipo	Rinforzi Tipo	Rinforzi dimensioni (mm)
Larger side dimension (mm)	Sheet thickness (mm)	Cross junction (mm)	Stiffeners Type	Rein-forcement Type	Rein-forcements dim. (mm)
W ≤ 250	6/10	1	NO	—	—
250 < W ≤ 750	6/10	2	SI	—	—
750 < W ≤ 1000	8/10	3	SI	—	—
1000 < W ≤ 1200	10/10	3	SI	—	—
1200 < W ≤ 1350	10/10	4	SI	—	—
1350 < W ≤ 1500	12/10	5	SI	—	—
1500 < W ≤ 2100	12/10	5	SI	2 (angolari e tiranti)	30x30x3-eB

