



NOTA:

Tutte le acque nere saranno collegate a impianto fognario pubblico
tramite fognatura progettata nel rispetto delle normative vigenti.


Per quanto riguarda le acque bianche le stesse tramite progetto esecutivo, andranno trattate e suddivise, adempiendo alla normativa di invarianza idraulica.

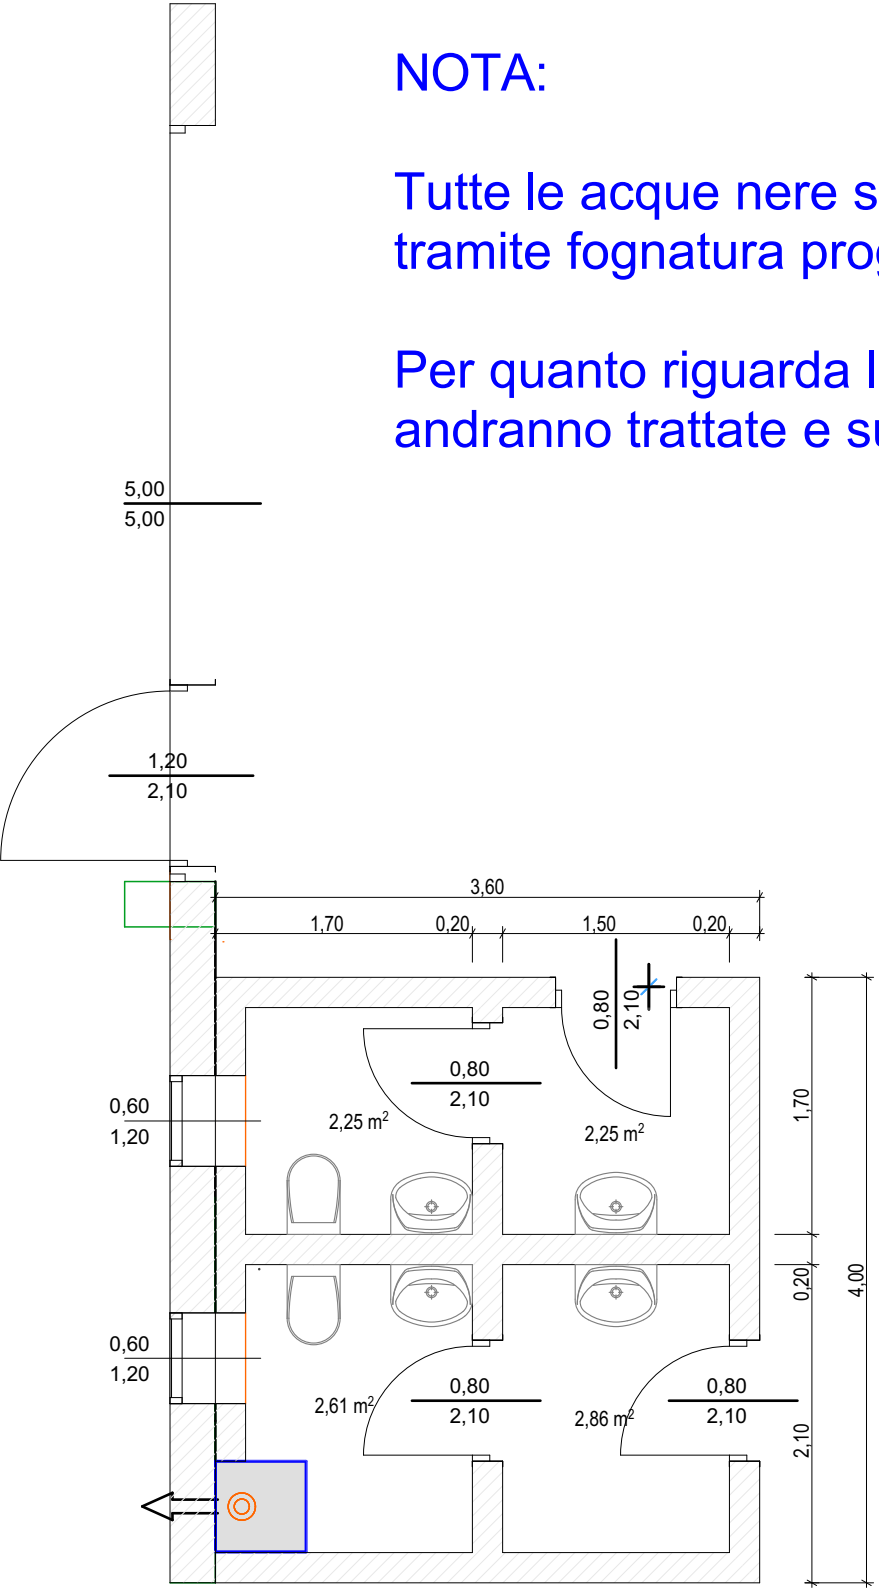

LOTTO B
BLOCCO BAGNI TIPO A

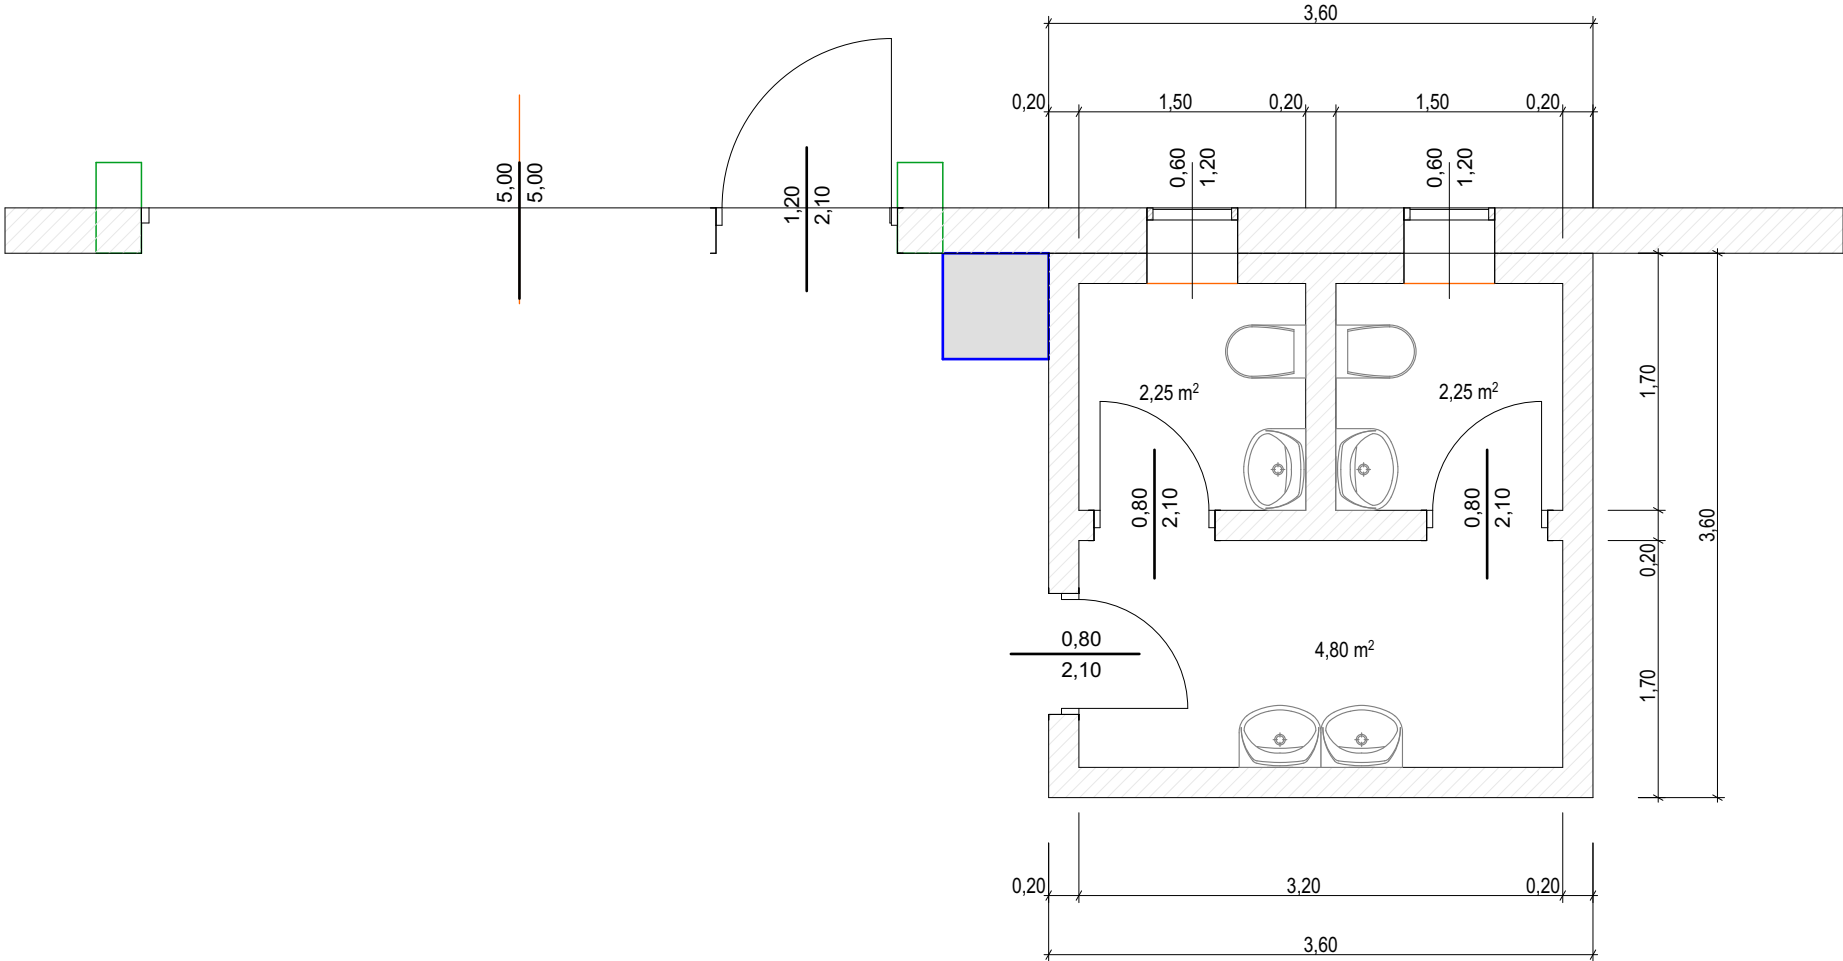


LOTTO B
BLOCCO BAGNI TIPO B

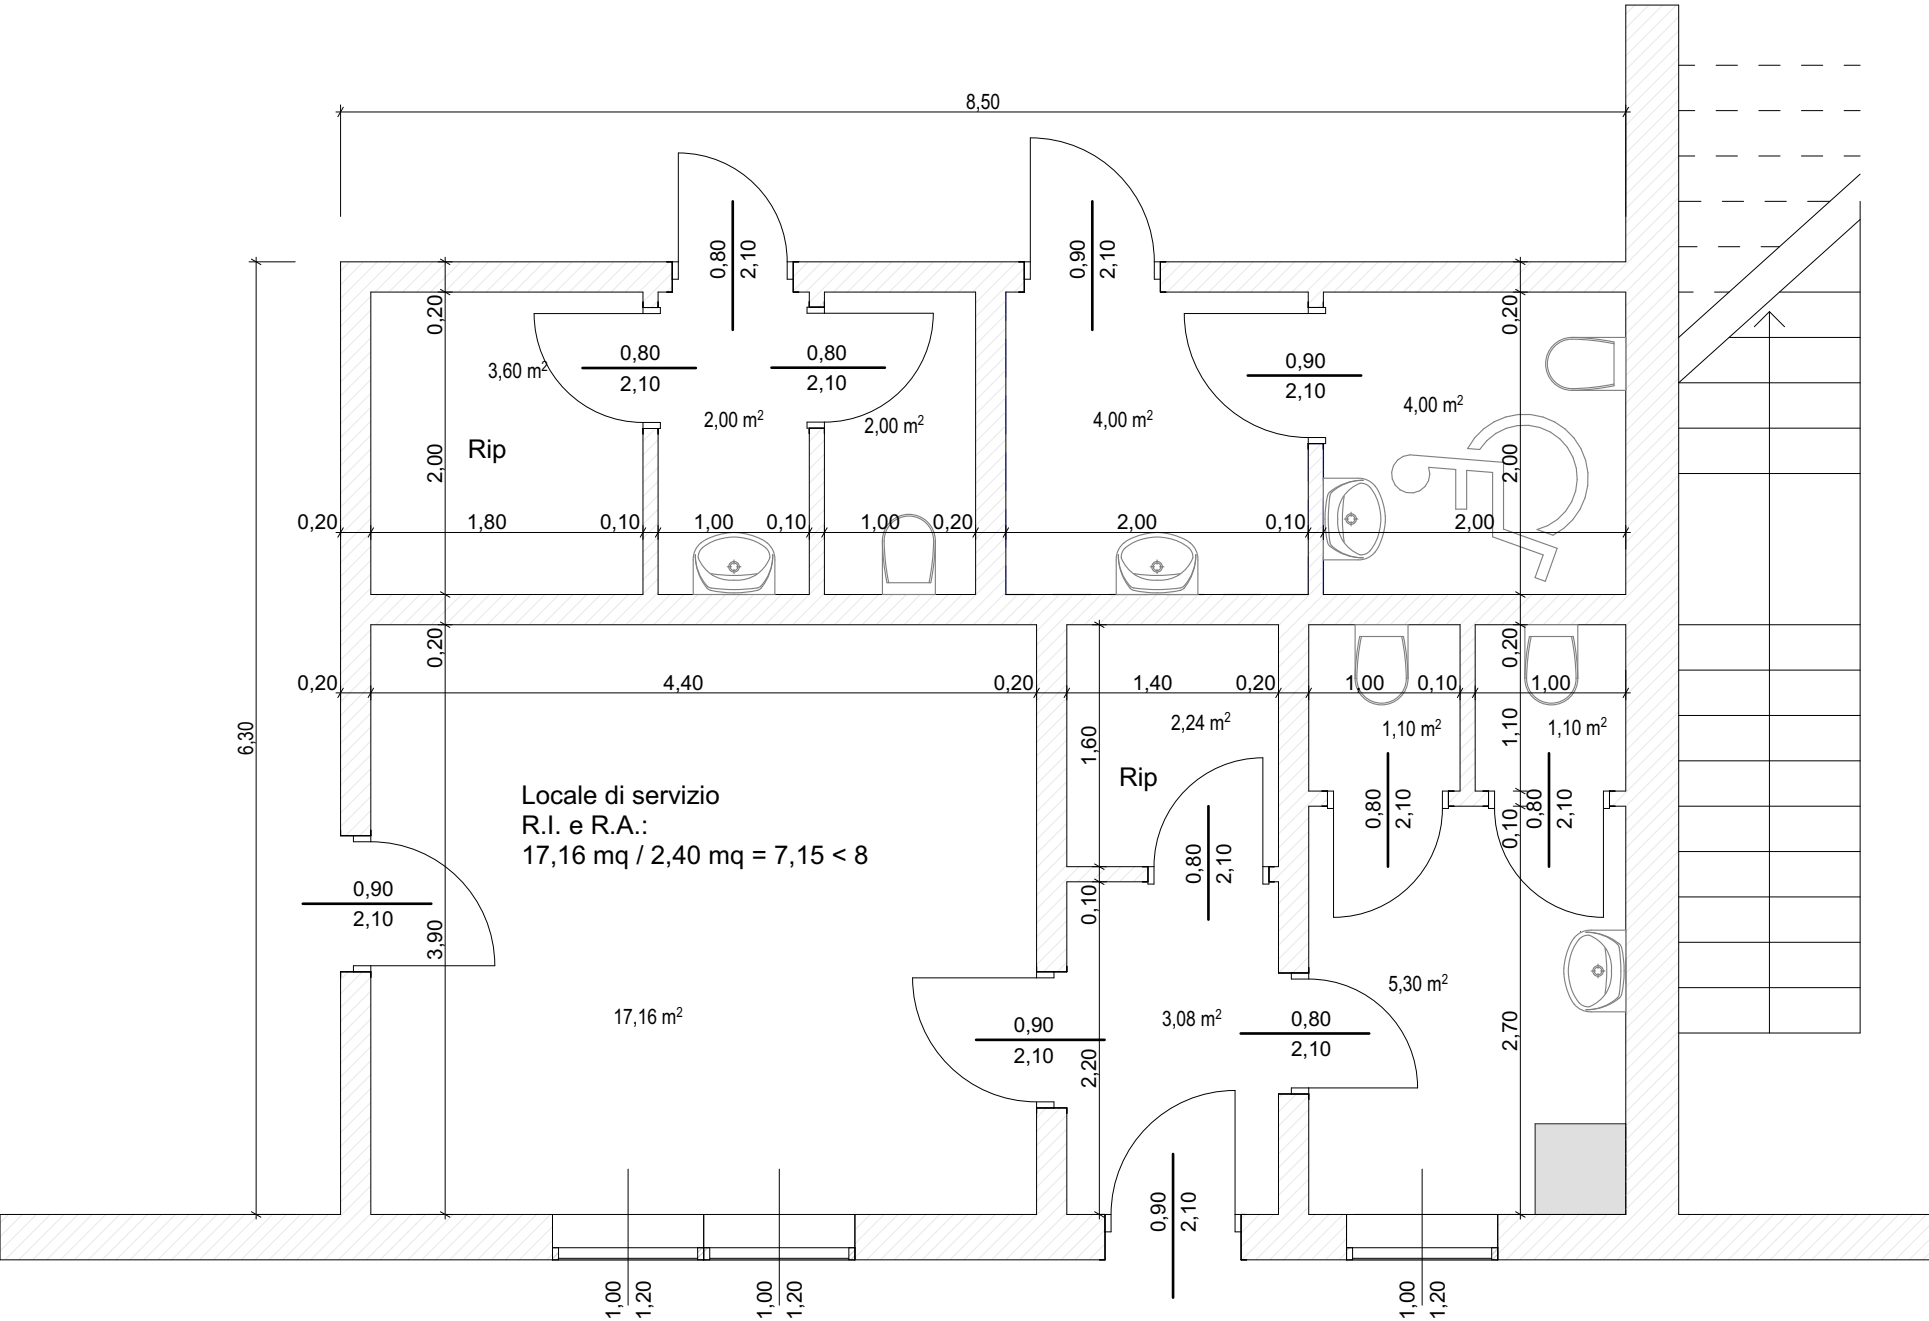


LOTTO C
BLOCCO BAGNI E LOC. SERVIZI

N.B.:


Nei bagni e negli antibagni dove non vi sono aperture finestrate apribili, verrà collocata illuminazione e ventilazione artificiale a soddisfare i requisiti igienici sanitari richiesti.

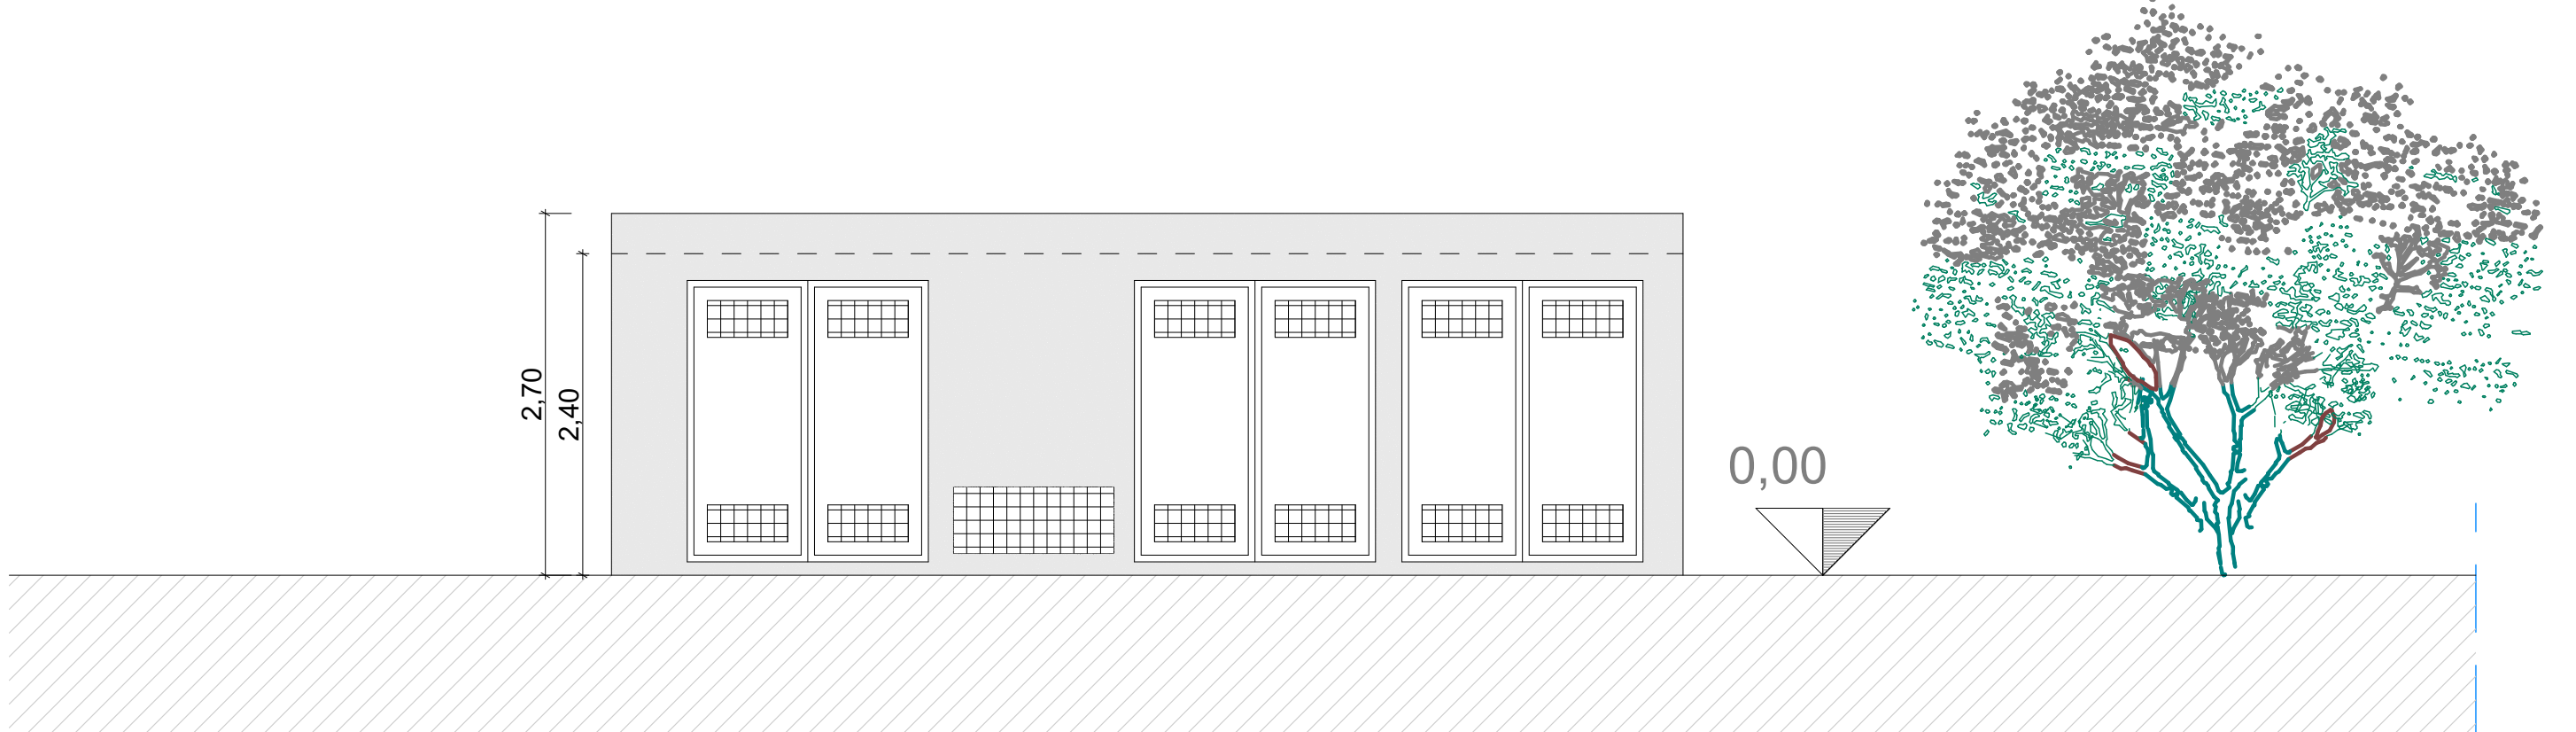

PROSPETTO SUD CABINA ELETTRICA DI TRASFORMAZIONE

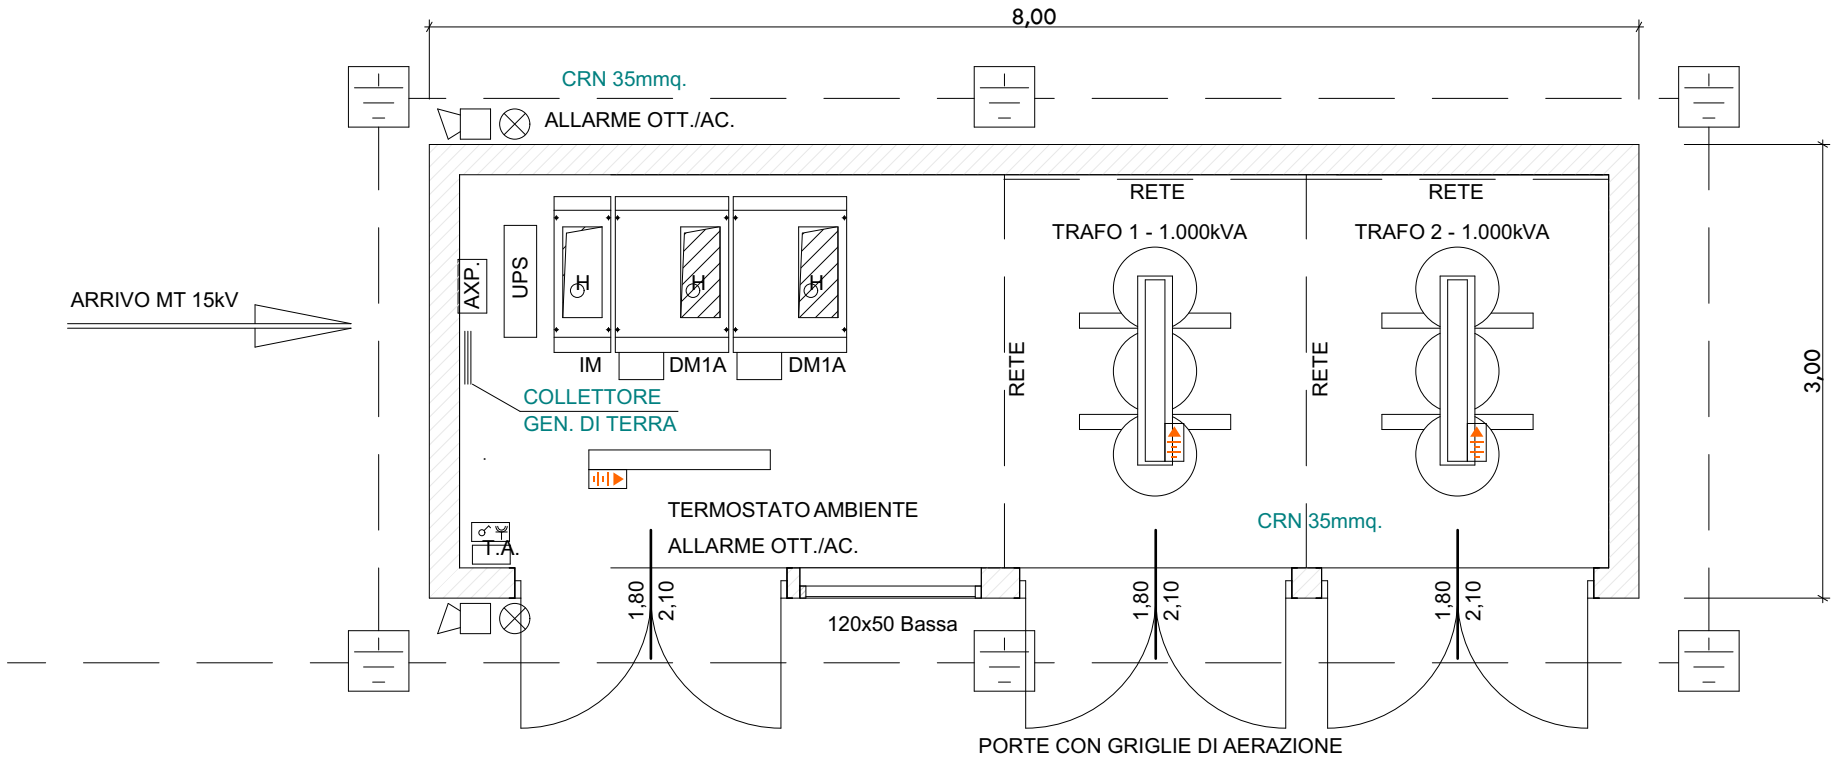

PIANTA CABINA ELETTRICA DI TRASFORMAZIONE

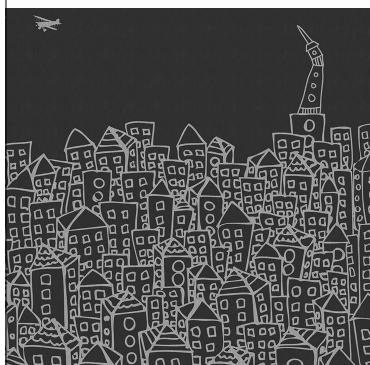COMUNE DI SPINO D'ADDA (CR)				
NUOVA COSTRUZIONE EDIFICI INDUSTRIALI in procedura SUAP ai sensi dell'Art.8 DPR 160/2010, dall' Art. 5 della LR 31/2014 e dall' Art. 97 della LR 12/2005				
Via Degli Imprenditori 4		Fg. 03 - Mappale 559		
COMMITTENTE:		TECNO VENTIL SPA		
IL PROGETTISTA/ DIRETTORE LAVORI		GEOM. DONARINI PIERANGELO		
OGGETTO: PARTICOLARI BLOCCO BAGNI E CABINA DI TRASFORMAZIONE :		TAVOLA 		
- PIANTE - PROSPETTO CABINA				
AGGIORNAMENTO N°				SCALA 1:50
IN DATA				26.05.2021