


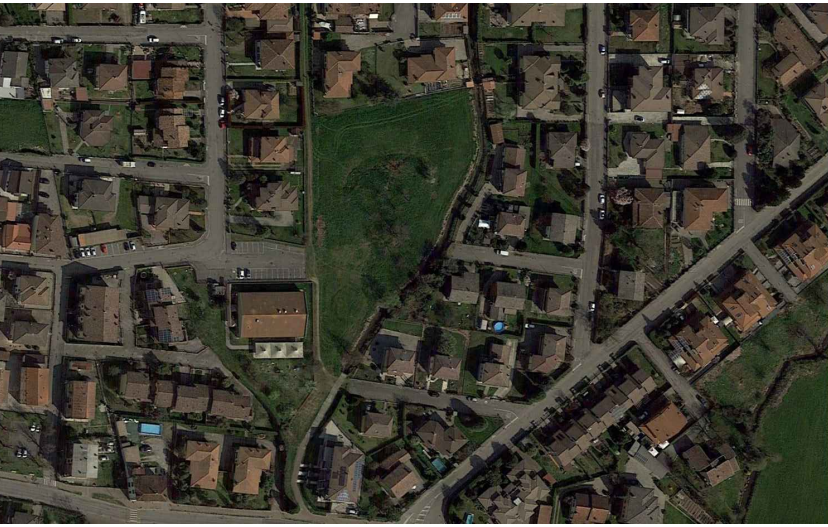
**COMUNE DI PANDINO**  
PROVINCIA DI CREMONA



Finanziato  
dall'Unione europea  
NextGenerationEU

**NUOVA SCUOLA DELL'INFANZIA  
"LA CHIOCCIOLA"**

INTERVENTO PNRR FINANZIATO DALL'UNIONE EUROPEA NEXTGENERATIONUE \_ MISSIONE 4: ISTRUZIONE E RICERCA  
Componente 1 - Potenziamento dell'offerta dei servizi di istruzione: dagli asili nido alle Università  
Investimento 1.1: Piano per asili nido e scuole dell'infanzia e servizi di educazione e cura per la prima infanzia.  
CUP: G55E22000230006  
CIG: 9785574CA9



Via Francesco Baracca


**COMUNE DI PANDINO**  
Geom. TEOLOGIO TONETTI

INQUADRE DELLA PROVINCIA DI  
Cremona  
Sezione A  
N° 41/100  
DOTTOR INGEGNERE  
FABRIZIO GENTILI  
DOTTOR COGLI E AMMINISTRATORE  
DELLA PROVINCIA DI  
CREMONA


Progetto realizzato da:  
Dott. Ing. FABRIZIO GENTILI  
Progettato e coordinato da:  
Dott. Arch. FRANCESCO BONICIO  
Dott. Ing. DAVID GUBBIOTTI  
Dott. Ing. ENRICO MALA

Coordinamento Architettura e Struttura  
Assistenti:  
Strutture  
Impianti


**PROGETTO ARCHITETTONICO**  
PLANIMETRIA GENERALE  
PROGETTO ESECUTIVO  
ELABORATO  
**D.03**  
Scala: 1:200  
Data: marzo 2023  
Aggiornamento: -

 


ASFALTO

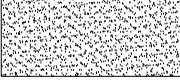


PRATO



PAVIMENTAZIONE

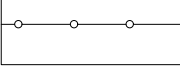

PALIZZATA CON PALI DI CASTAGNO - h = 150 cm



RECINZIONE CON RETE METALLICA - h = 150 cm

