




COMUNE DI PANDINO
PROVINCIA DI CREMONA



NUOVA SCUOLA DELL'INFANZIA
"LA CHIOCCIOLA"

INTERVENTO PNRR FINANZIATO DALL'UNIONE EUROPEA NEXTGENERATIONUE _ MISSIONE 4: ISTRUZIONE E RICERCA
Componente 1 - Potenziamento dell'offerta dei servizi di istruzione: dagli asili nido alle Università
Investimento 1.1: Piano per asili nido e scuole dell'infanzia e servizi di educazione e cura per la prima infanzia.
CUP: G55E22000230006
CIG: 9785574CA9

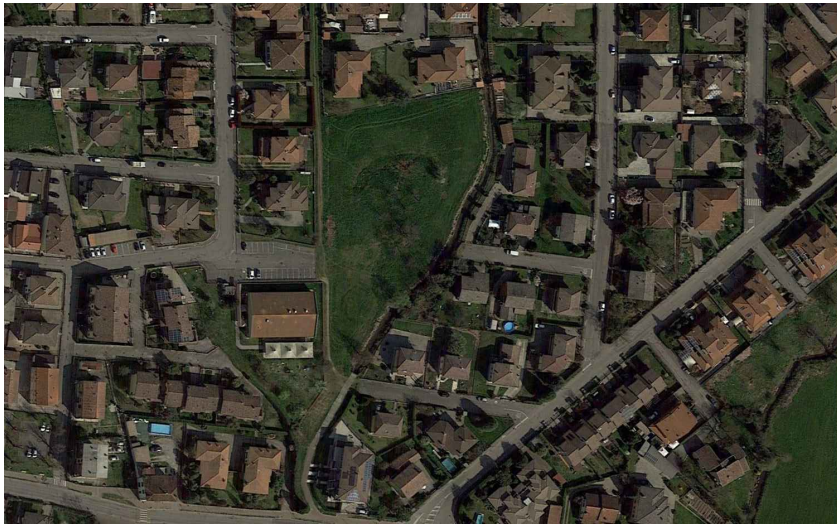

Via Francesco Baracca

COMUNE DI PANDINO

Geom. TEOLOGIO TONETTI



Dott. Ing. FABRIZIO GENTILI

Coordinamento Architettura e Strutture

Dott. Arch. FRANCESCO BONCIO
Dott. Ing. DAVID GUBBIOTTI
Dott. Ing. ENRICO MALA

Assistenti
Strutture
Impianti


PROGETTO ARCHITETTONICO
PIANTA GENERALE: PIANO TERRA

PROGETTO ESECUTIVO

ELABORATO
D.04

Scala	Data	Aggiornamento
1:100	marzo 2023	-

NAVIGATORE

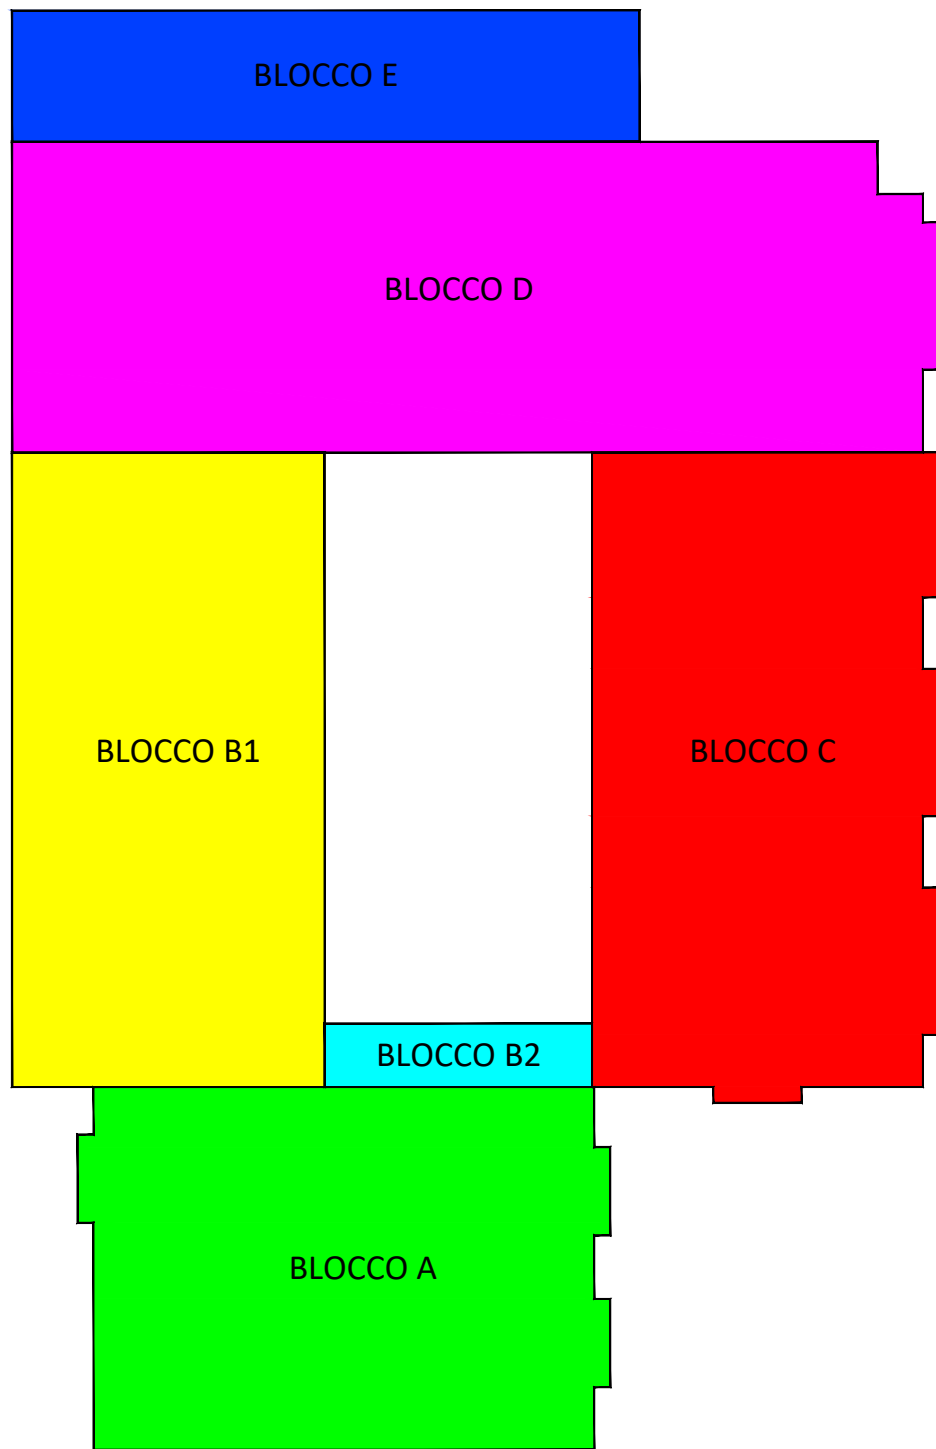

PIANO TERRA - Scala: 1:100

