


COMUNE DI PANDINO
PROVINCIA DI CREMONA



Finanziato dall'Unione Europea


**NUOVA SCUOLA DELL'INFANZIA
"LA CHIOCCIOLA"**

INTERVENTO PMR FINANZIATO DALL'UNIONE EUROPEA NEXTGENERATIONUE - MISSIONE 4: ISTRUZIONE E RICERCA
Componente 1 - Potenziamento dell'offerta dei servizi di istruzione: degli asili nido alla Università
Investimento 1.1: Piano per asili nido e scuole dell'infanzia a servizi di educazione e cura per la prima infanzia.
CUP: G55E200030006
CIG: 978374CA9

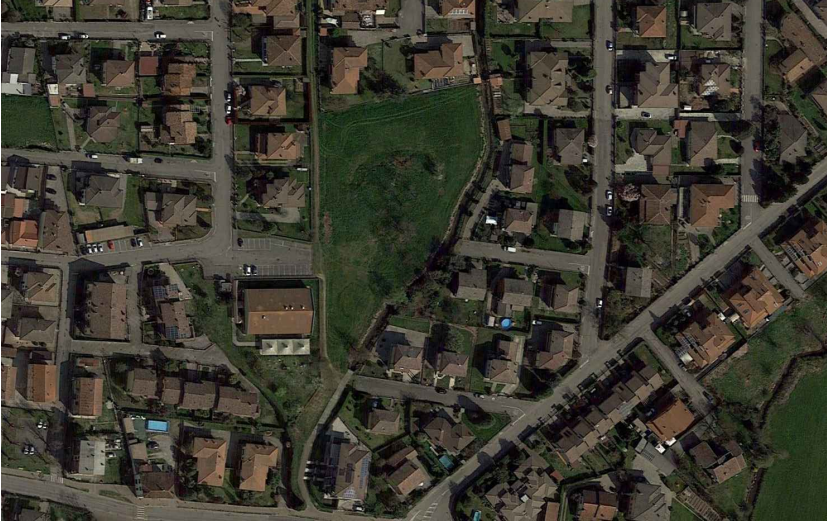

Via Francesco Baracca

COMUNE DI PANDINO
Geom. TERENZIO TORETTI



Studio Fabrizio Gentili
Architettura
Urbanistica
Ingegneria

Ing. FABRIZIO GENTILI
Dott. Ing. FRANCESCO BONICO
Dott. Ing. DAVIDE CUMBORETTI
Dott. Ing. ENRICA MANA

Progettazione
Progettazione
Progettazione

PROGETTO ARCHITETTONICO
PIANTA QUOTATA

PROGETTO ESECUTIVO

ELABORATO
D.06

Scala: Data: Aggiornamento:
1:50 marzo 2023 -

PIANTA - Scala: 1:50



NON OGGETTO DEL
PRESENTI STRALCIO

