COMUNE DI PANDINO

PROVINCIA DI CREMONA

Finanziato dall'Unione europea NextGenerationEU

NUOVA SCUOLA DELL'INFANZIA "LA CHIOCCIOLA"

INTERVENTO PNRR FINANZIATO DALL'UNIONE EUROPEA NEXTGENERETIONUE _ MISSIONE 4: ISTRUZIONE E RICERCA
Componente 1 - Potenziamento dell'offerta dei servizi di istruzione: dagli asili nido alle Università
Investimento 1.1: Piano per asili nido e scuole dell'infanzia e servizi di educazione e cura per la prima infanzia.
CUP: G55E22000030006
CIG: 9783374CA9

Via Francesco Baracca

COMUNE DI PANDINO

Responsabile del Procedimento
Geom. TERSILIO TOMETTI

Progettista incaricato
Dott. Ing. FABRIZIO GENTILI — Coordinamento Architettura e Strutture

Progettisti specialisti
Dott. Arch. FRANCESCO BONOLI — Architettonico
Dott. Ing. ANDREA MARCHESI — Impianti
Dott. Ing. DANIZIO MALY — Impianti

ORDINE DEGLI INGEGNERI DELLA PROVINCIA DI BERGAMO
Sezione A
N° 8113/A
SETTORE: INDUSTRIALE
FABRIZIO GENTILI
REPUBBLICA ITALIANA
SETTORE: DELL'INFORMAZIONE

PROGETTO ARCHITETTONICO

SEZIONI - PARTE 4

PROGETTO ESECUTIVO

ELABORATO

D.10

Scala	Data	Aggiornamento
1:50	marzo 2023	-

SEZIONE G-G - Scala: 1:50

NON OGGETTO DEL PRESENTE STRALCIO

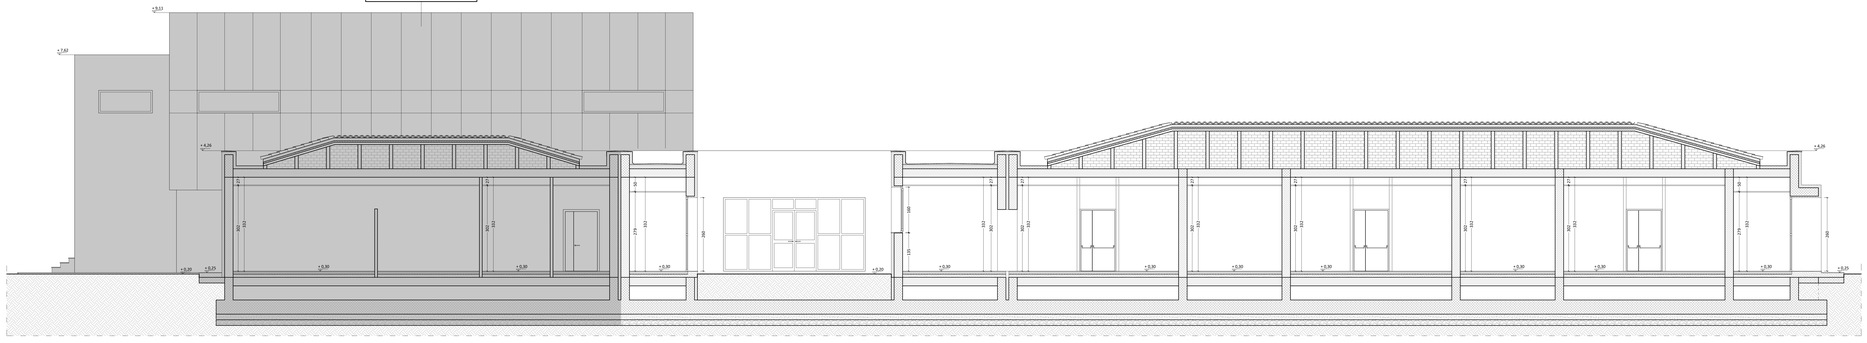
+9,13
+7,67
+4,26
+4,20
+0,30
+0,25
+0,20
2,15
2,15
2,15