




COMUNE DI PANDINO

PROVINCIA DI CREMONA



NUOVA SCUOLA DELL'INFANZIA
"LA CHIOCCIOLA"

INTERVENTO PNRR FINANZIATO DALL'UNIONE EUROPEA NEXTGENERATIONUE - MISSIONE 4: ISTRUZIONE E RICERCA
Componente 1 - Potenziamento dell'offerta dei servizi di istruzione: dagli asili nido alle Università
Investimento 1.1: Piano per asili nido e scuole dell'infanzia e servizi di educazione e cura per la prima infanzia.
CUP: G55E22000230006
CIG: 9783574CA9

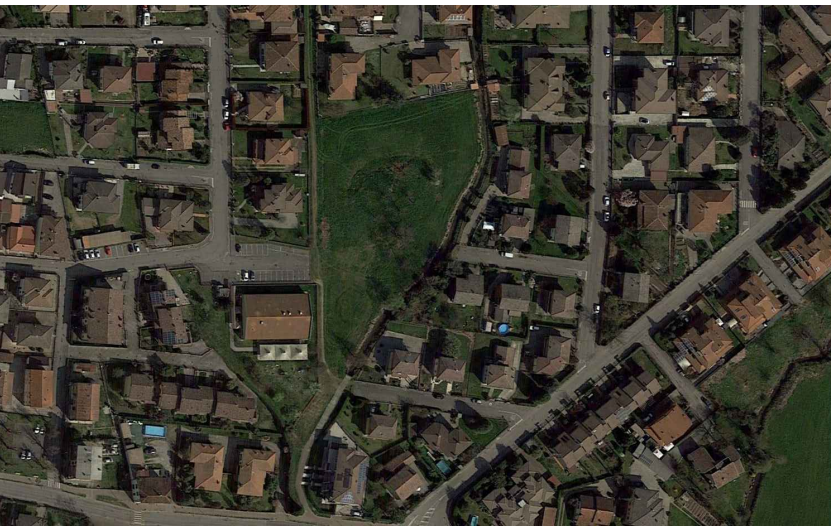

Via Francesco Baracca

Comune di
COMUNE DI PANDINO

Responsabile del Procedimento:
Geom. TERSILIO TONETTI

INGEGNERE DELLA PROVINCIA DI
CREMONA
Sezione A
N° A/1106
Settore: REGIONE
FABRIZIO GENTILI
SETTORE CIVILE E AMBIENTALE
SETTORE TECNICO-EDILE
SETTORE DELL'INFORMAZIONE

Progettista incaricato:
Dott. Ing. FABRIZIO GENTILI

Coordinamento Architettura e Strutture

Progettazione specialistica:
Dott. Arch. FRANCESCO BONCIO
Dott. Ing. DAVID GUBBIOTTI
Dott. Ing. ENRICO MALA

Architettico
Strutture
Impianti


PROGETTO ARCHITETTONICO
PROSPETTI

PROGETTO ESECUTIVO


ELABORATO
D.11

Scala	Data	Aggiornamento
1:100	marzo 2023	-


PROSPETTO NORD - Scala: 1:100

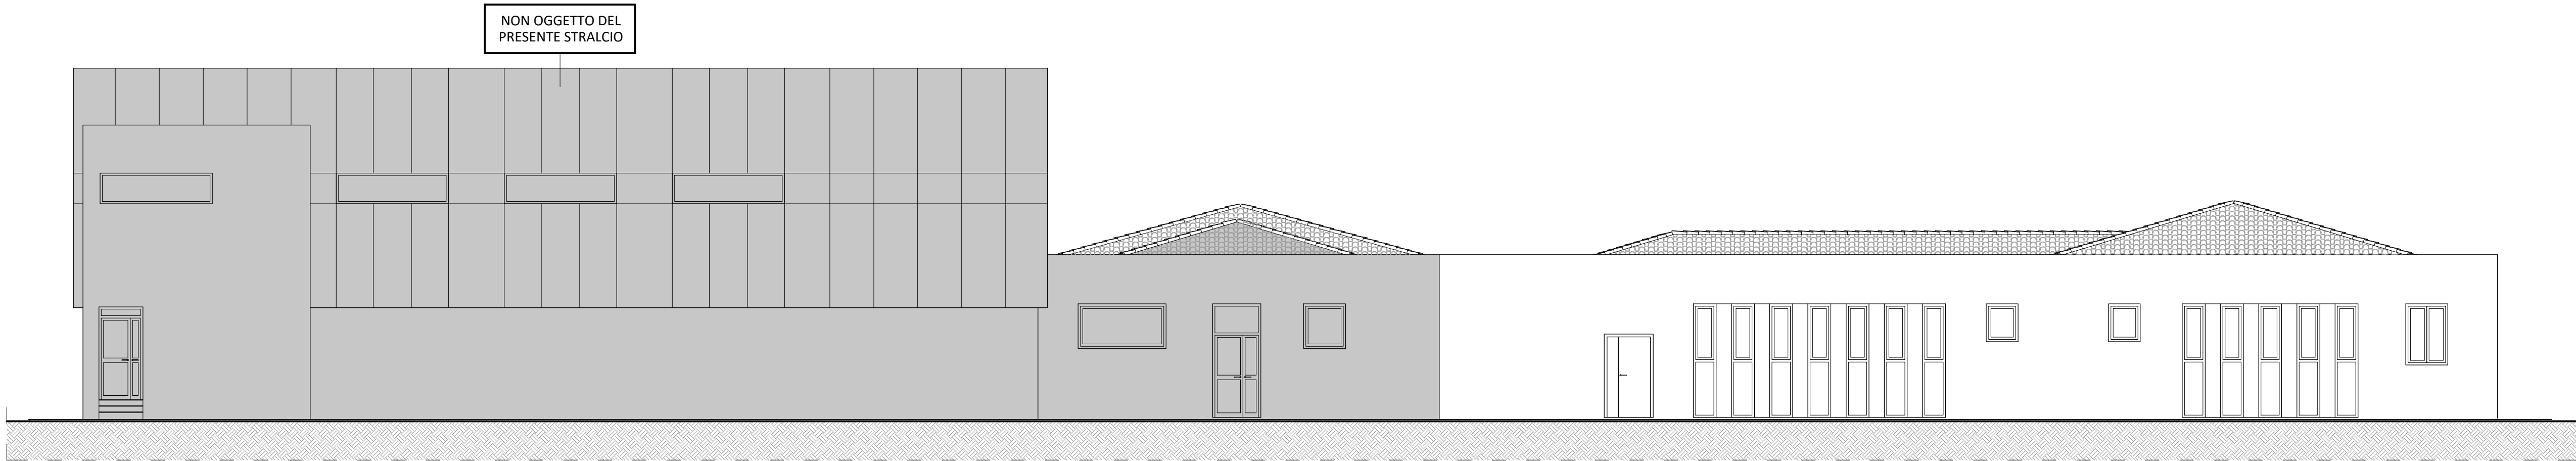

PROSPETTO NORD - Scala: 1:100

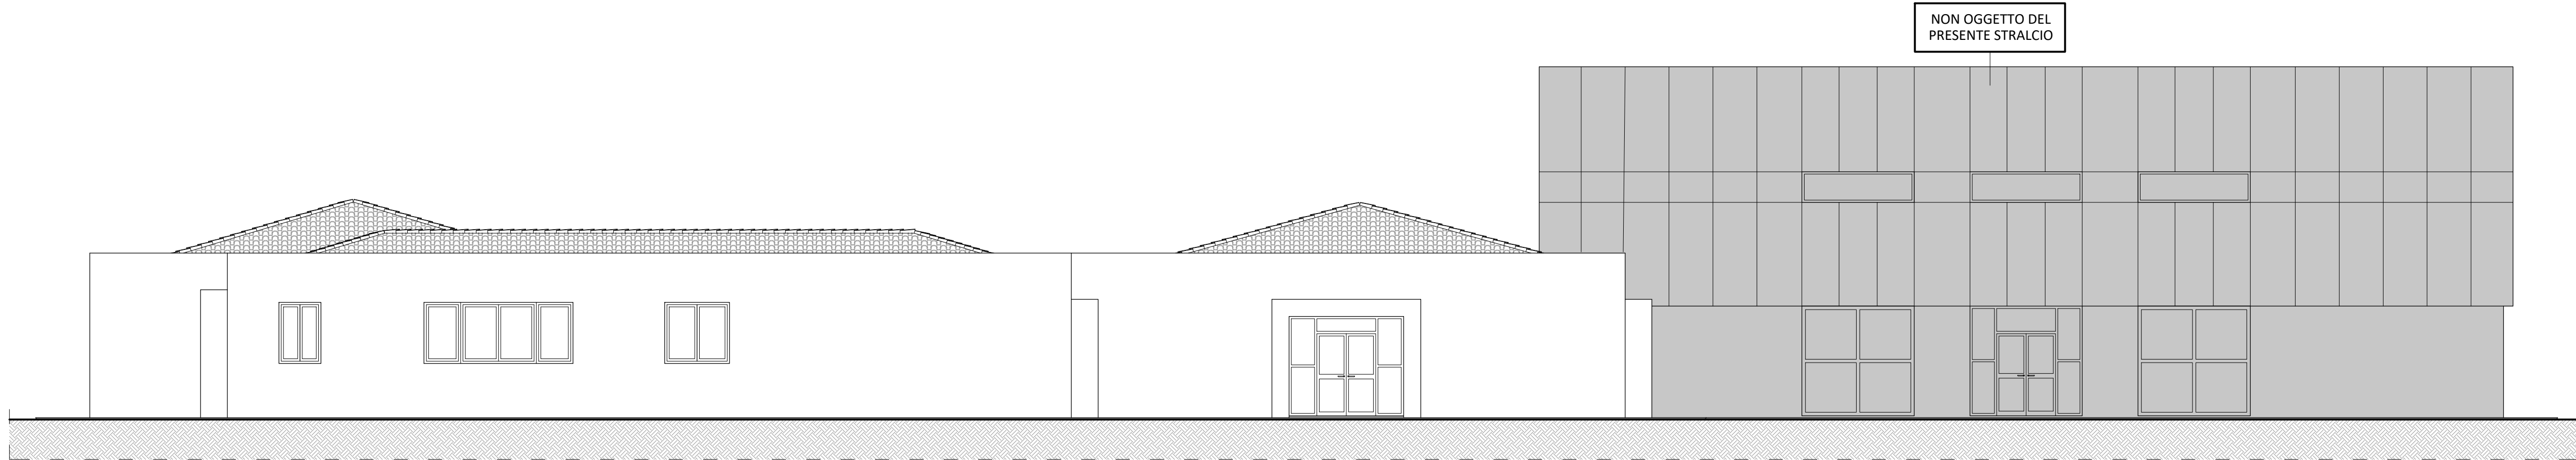

PROSPETTO NORD - Scala: 1:100

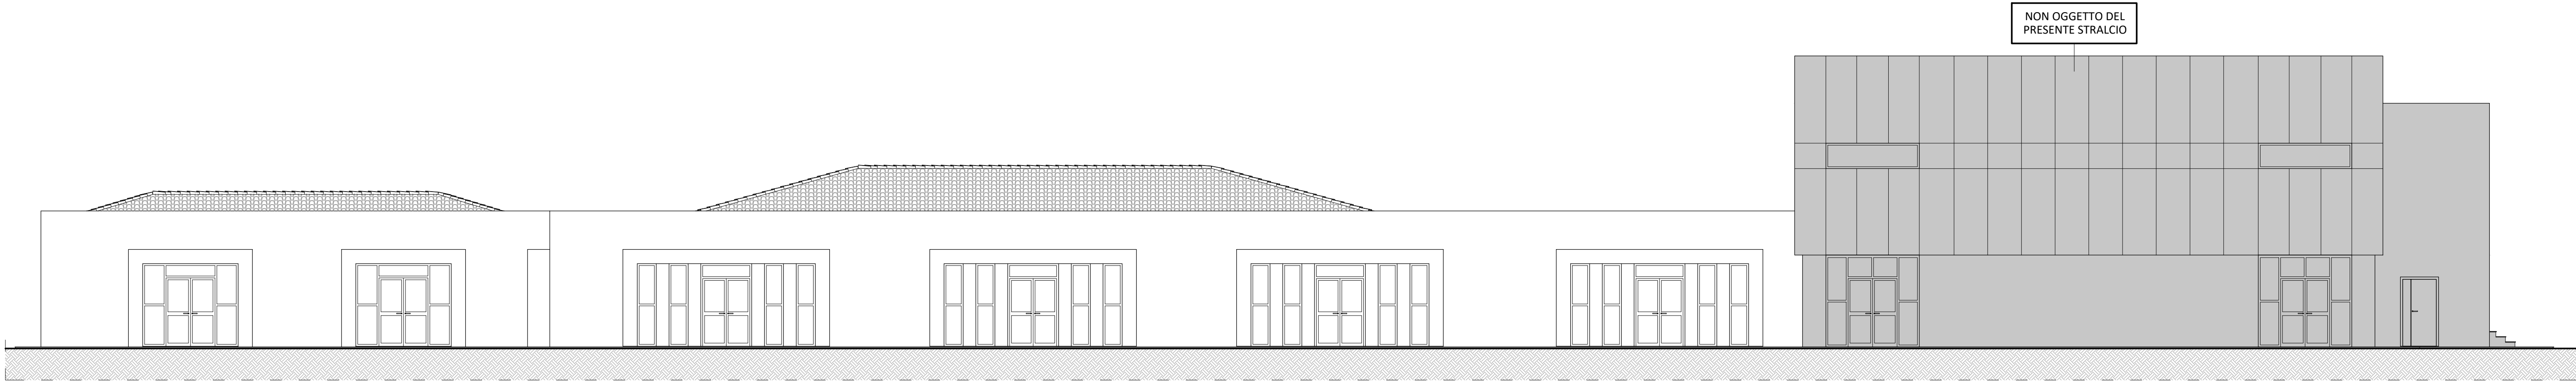

PROSPETTO NORD - Scala: 1:100

