COMUNE DI PANDINO

PROVINCIA DI CREMONA

Finanziato dall'Unione Europea NextGenerationEU

NUOVA SCUOLA DELL'INFANZIA "LA CHIOCCIOLA"

INTERVENTO PNRR FINANZIATO DALL'UNIONE EUROPEA NEXTGENERETIONUE _ MISSIONE 4: ISTRUZIONE E RICERCA
Componente 1 - Potenziamento dell'offerta dei servizi di istruzione: dagli asili nido alle Università
Investimento 1.1: Piano per asili nido e scuole dell'infanzia e servizi di educazione e cura per la prima infanzia.
CUP: G55E22000230006
CIG: 9783574CA9

Via Francesco Baracca

COMUNE DI PANDINO

Responsabile del Procedimento
Geom. TERSILIO TONETTI

REGIONE DELLA PROVINCIA DI CREMONA
Sezione A N° A / 1138
SETTORE: INGEGNERIA
FABRIZIO GENTILI
SETTORE CIVILE E AMBIENTALE
SETTORE INDUSTRIALE
SETTORE DELL'INFORMAZIONE

Progettista incaricato
Dott. Ing. FABRIZIO GENTILI — Coordinamento Architettura e Strutture

Progettisti specialistici
Dott. Arch. FRANCESCO BONDIO — Architettonico
Dott. Ing. DAVID GUBINELLI — Strutture
Dott. Ing. ENRICO MALA' — Impianti

PROGETTO STRUTTURALE
GRAFICI ESECUTIVI: COPERTURE

PROGETTO ESECUTIVO

ELABORATO

D.16

Scala	Data	Aggiornamento
1:50	marzo 2023	-

NAVIGATORE

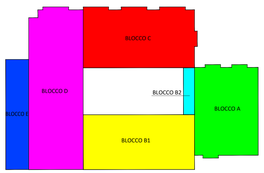

CARATTERISTICHE DEI MATERIALI:

- CALCESTRUZZO PER FONDAZIONI C25/30 (XC2)
- CALCESTRUZZO PER OPERE IN ELEVAZIONE E CORDOLI C28/35 (XC3)
- COPRIFERRO MINIMO: mm 30 (Eurocodice 2)
- ACCIAIO B450C
- LEGNO LAMELLARE: GL32h
- TAVOLATO: LEGNO MASSICCIO (S2) DI ABETE TIPO KVH
- BLOCCHI SEMPIENI IN LATERIZIO PORTANTE CON INCASTRO % FORATURA < 45%:
  fbk > N/mmq 10.5 (direzione verticale)
  fbk > N/mmq 2.2 (direzione orizzontale)
  Malta a prestazione garantita: M15
  Giunti verticali senza malta: **NON CONSENTITI**

LEGENDA

- CORDOLO IN C.A.
- CORDOLO IN C.A. A SPESSORE
- TRAVI IN LEGNO LAMELLARE
- COPERTURA CON TETTO A FALDE SU MURICCI
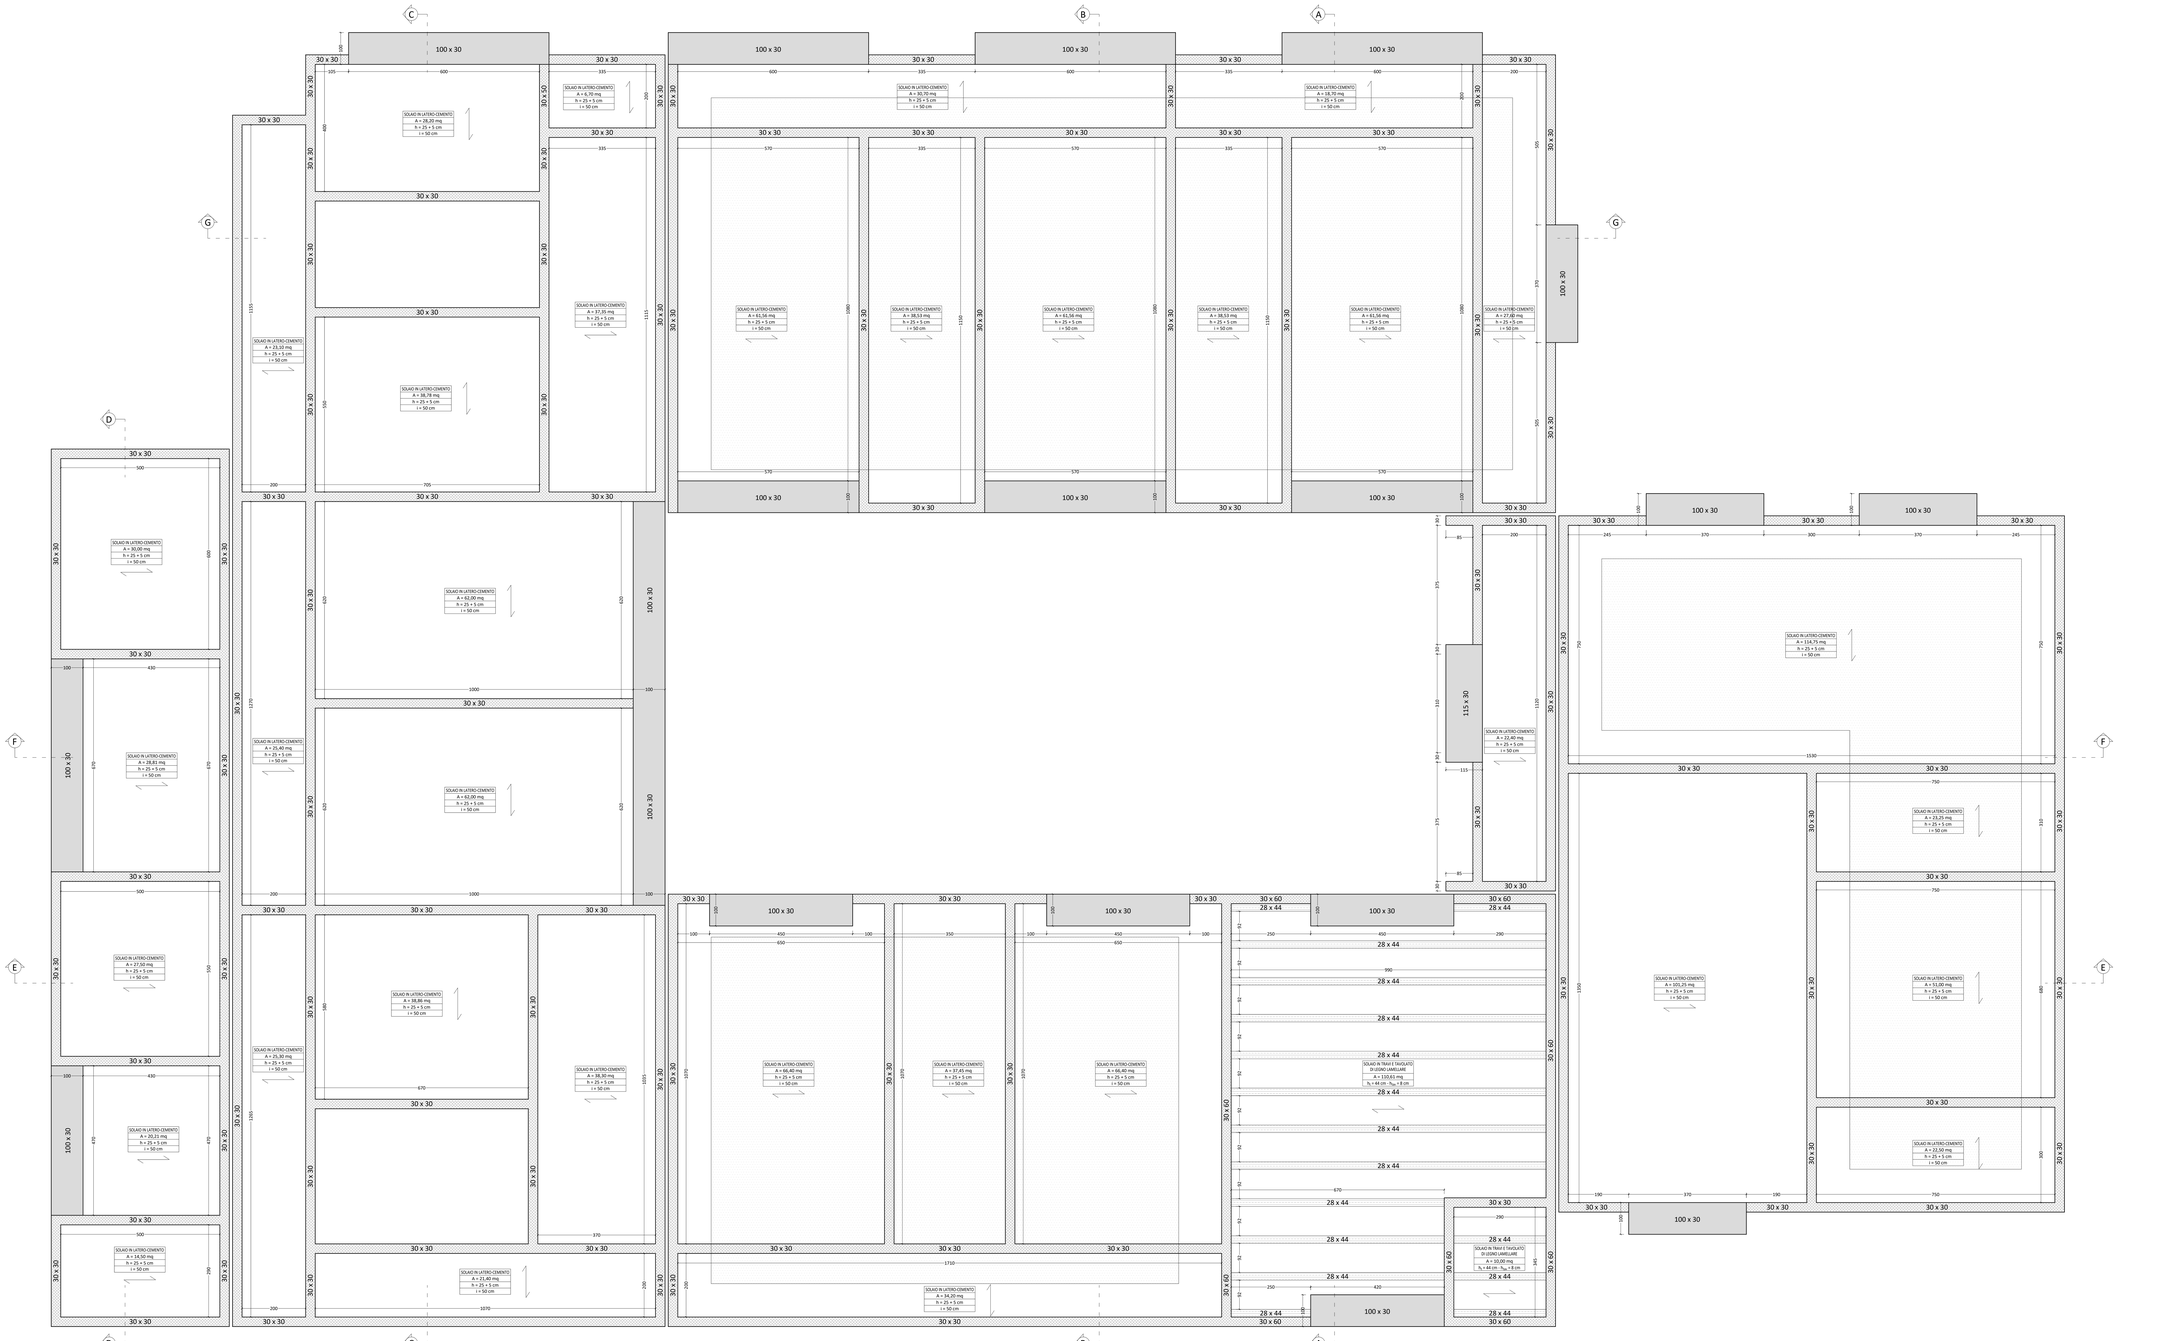
PIANTA FONDAZIONI E MURI IN C.A. - Scala: 1:50